


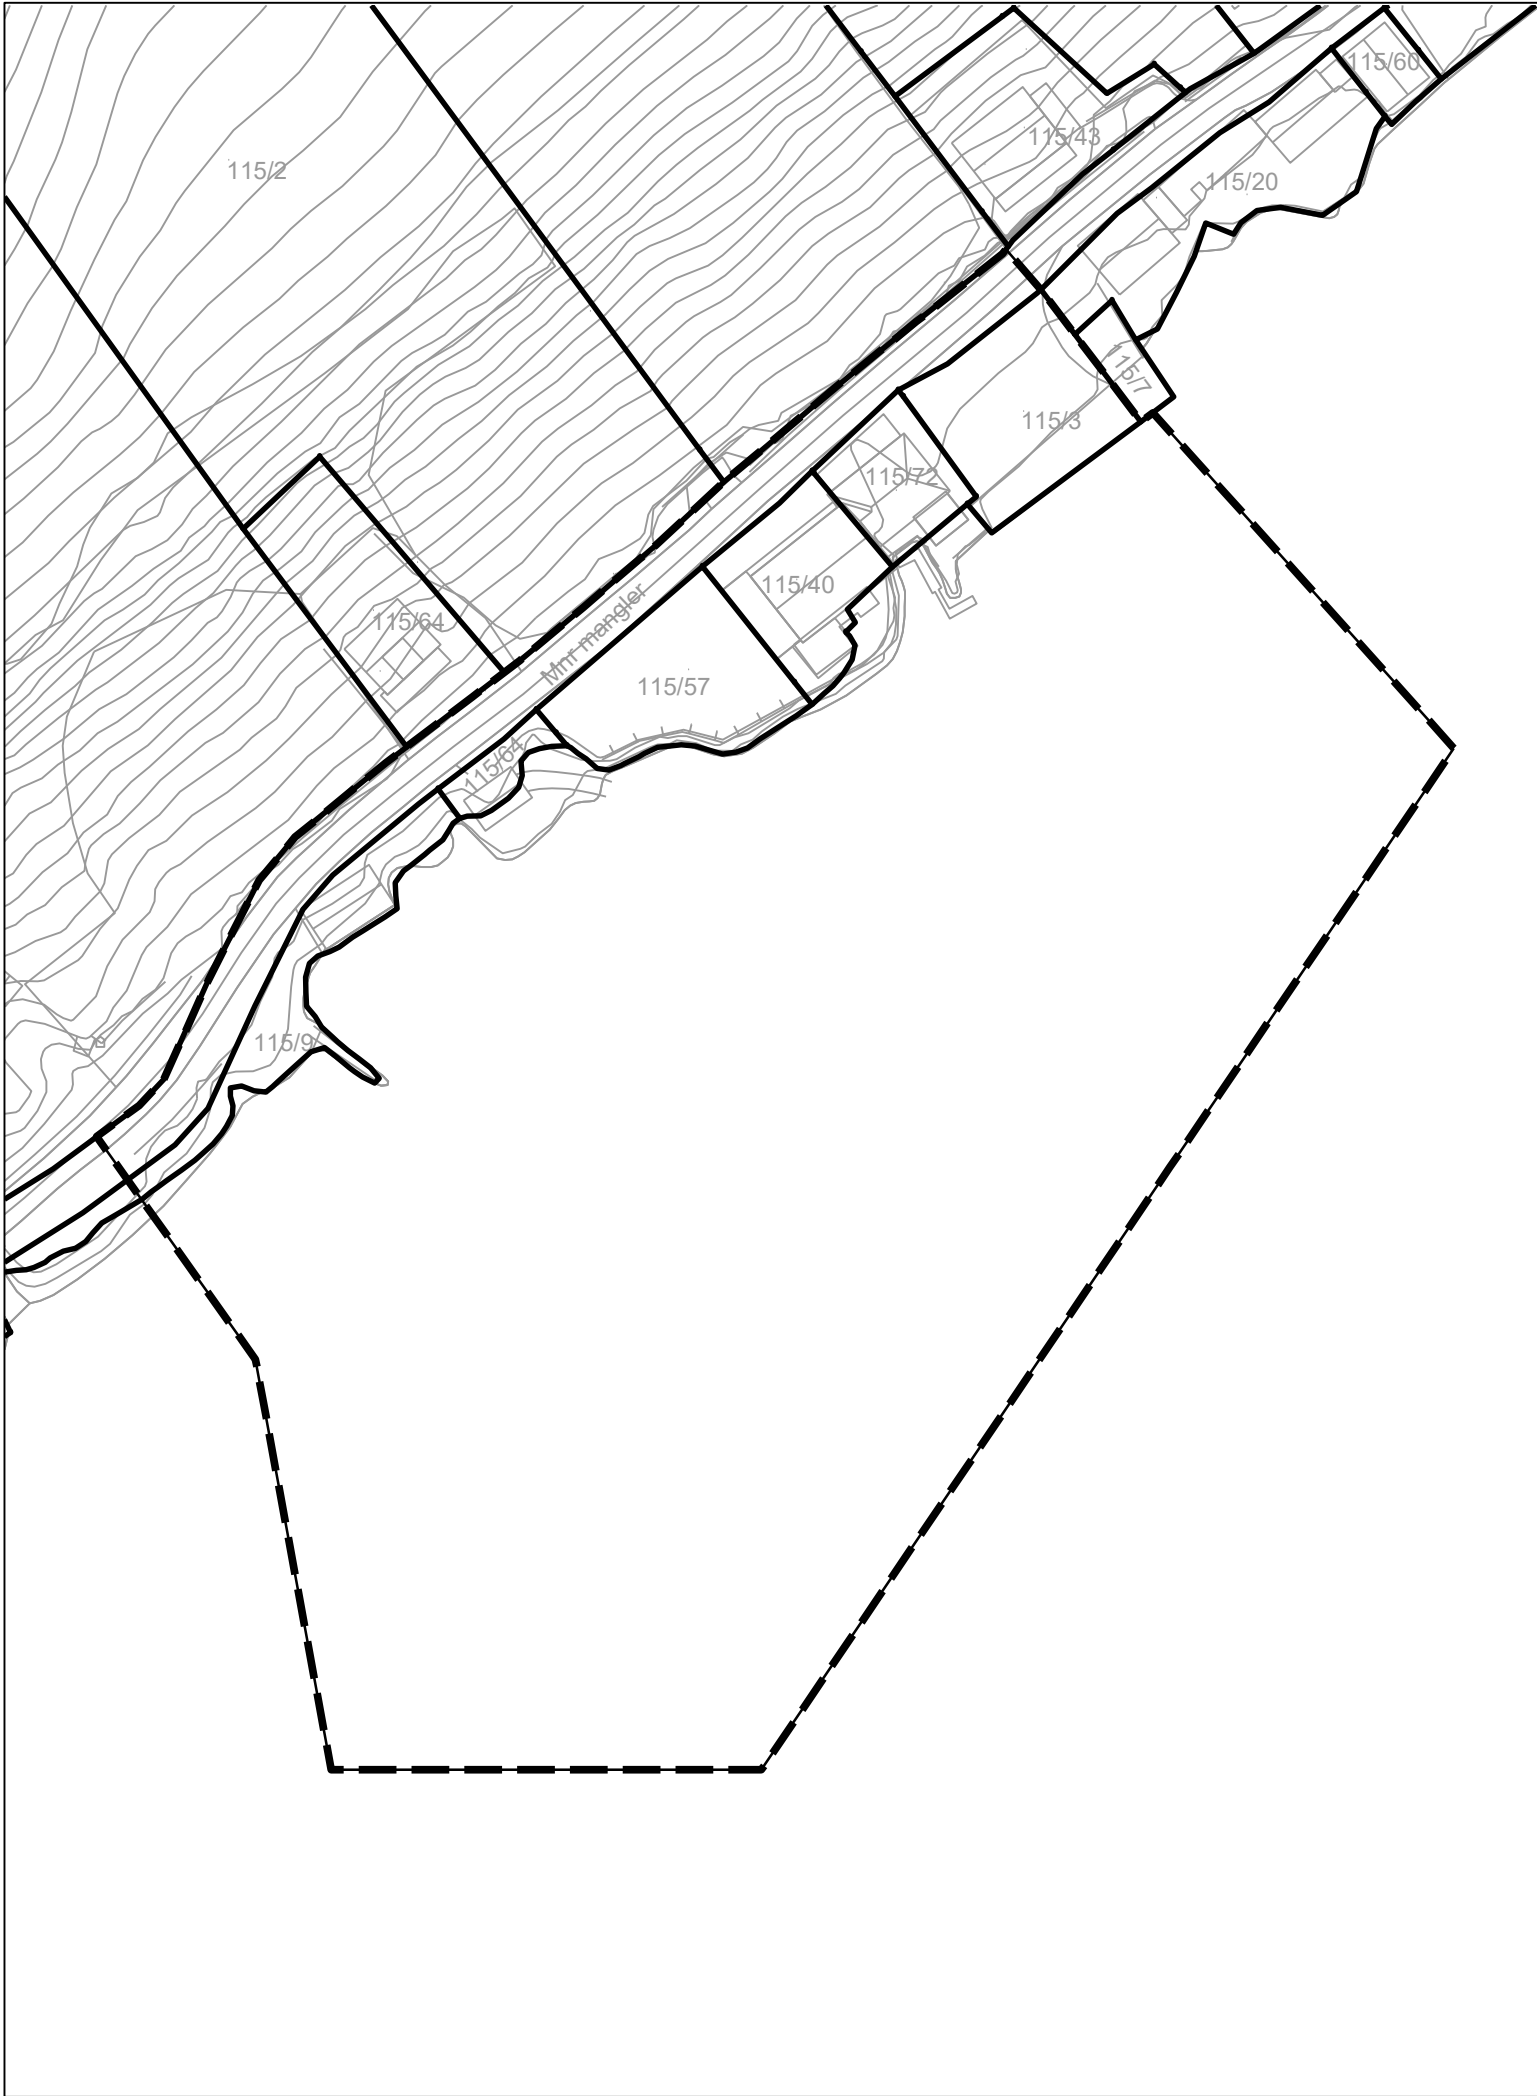

Tegnforklaring

Reguleringsplan PBL 2008

Linjesymbol

Plangrense

Kartopplysninger

Kilde for basiskart:


Dato for basiskart:

Koordinatsystem: UTM sone 32 basert på EUREF89/WGS84

Høydegrunnlag: NN2000

Ekvidistanse 1 m

Kartmålestokk: 1:1000 m

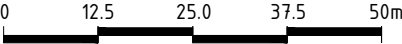

SAKSBEHANDLING ETTER PLAN- OG BYGNINGSLOVA

FRAMLEGG OG REVISJONAR		REV- NR.	DATO	SIGN.
Plangrense			21.10.25	
SAKSBEHANDLING		SAKS- NR.	DATO	SIGN.
1. gongs behandling				
Offentleg ettersyn fråtil				
2. gongs behandling				
Offentleg ettersyn fråtil				
KOMMUNESTYRETS VEDTAK				
Plantype		Plan-ID		
Planområde		202503		
Kommune - planområde				
Bremanger Kommune				
Småbåth. Ålfoten gnr/bnr 115/57				
Oppdragsgjevar				
SFE Produksjon AS				
Prosjektnr.:	Teikningsnr.:	Utarbeidd:	Rev.:	Målestokk:
250177	01	05.11.25	0	1:1000
		NORDPLAN AS		Tlf.: 57 88 55 00
				Epost: post@nordplan.no
				Web: www.nordplan.no

