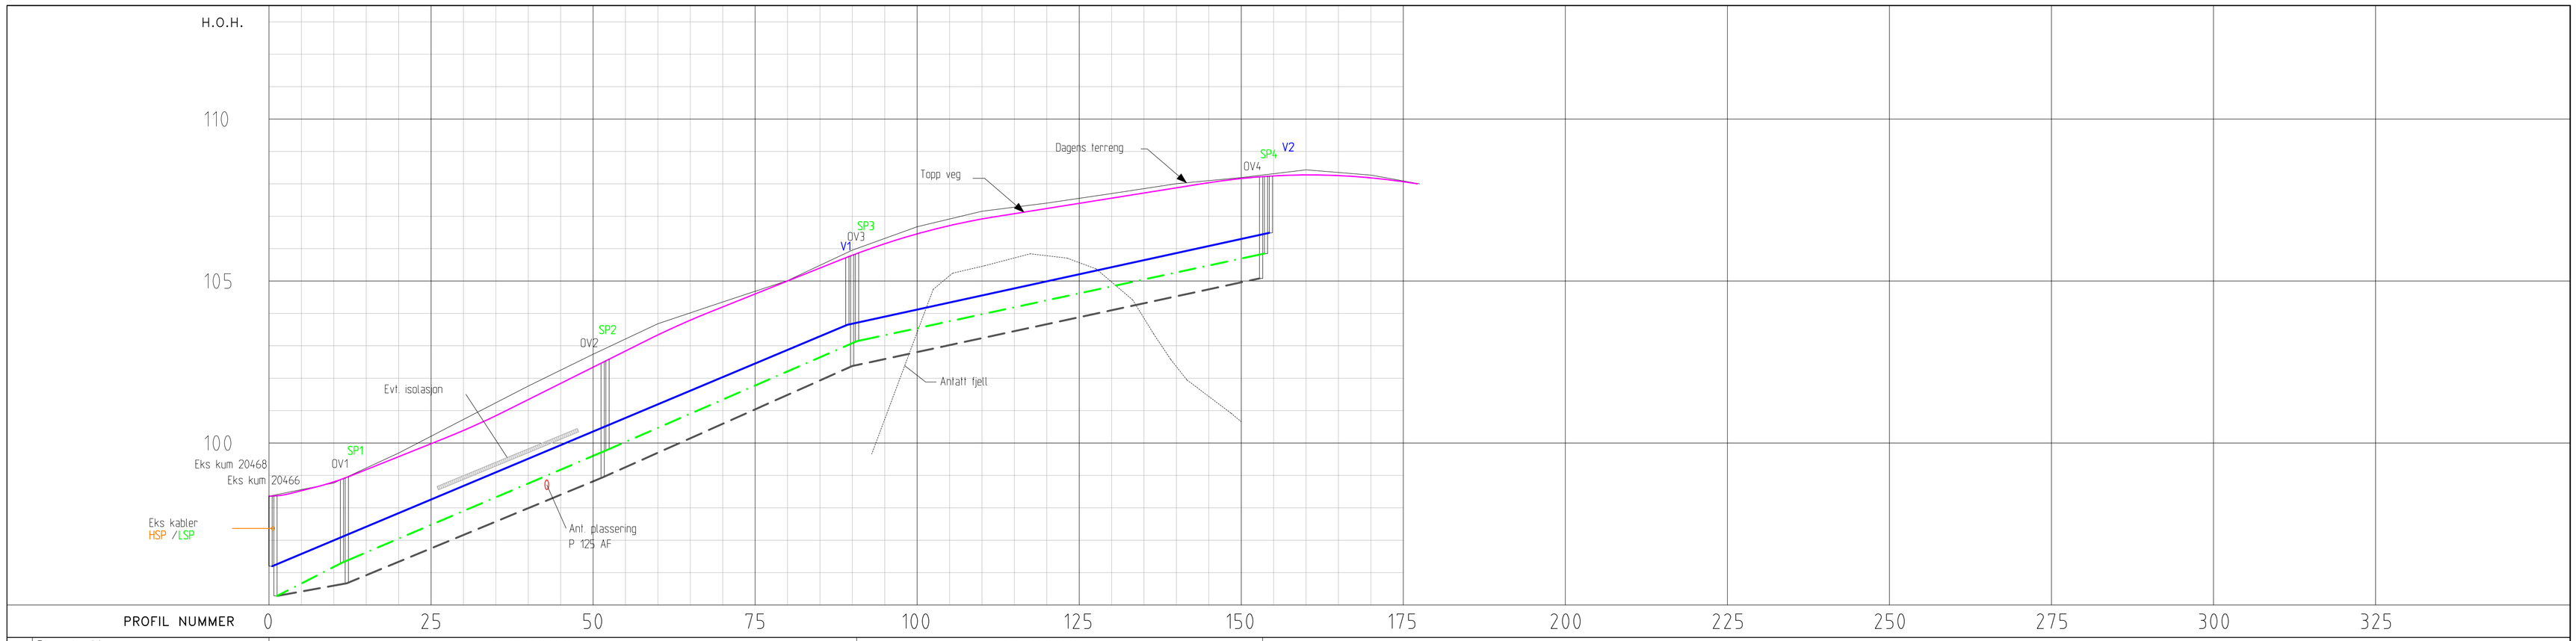

VANN	Dimensjon / type rør	V160 PE100 SDR 11			V160 PE100 SDR 11	
	Høyde topp utv. rør	96.20	96.99	100.25	103.69	106.39
	Fall i o/oo	69 o/oo	81 o/oo	88 o/oo	45 o/oo	
	Kum nr	EKS KUM 20468			V1	V2
	Høyde ok lokk	98.52	98.87		106.32	108.17
	Kumavstand					
SPILLVANN	Dimensjon / type rør	SP200 PVC SN8 (rødbrun)			SP200 PVC SN8 (rødbrun)	
	Høyde bunn innv. rør	95.28	96.39	99.66	103.10	105.80
	Fall i o/oo	109 o/oo	81 o/oo	88 o/oo	45 o/oo	
	Kum nr	EKS KUM 20466	SP1	SP2	SP3	SP4
	Høyde ok lokk	98.52	98.87	102.99	106.32	108.17
	Kumavstand					
OVERVANN	Dimensjon / type rør	OV400 PP DVO Dy (svart)			OV315 PVC SN8 (svart)	
	Høyde bunn innv. rør	95.28	95.67	98.94	102.38	105.08
	Fall i o/oo		81 o/oo	88 o/oo	45 o/oo	
	Kum nr	EKS KUM 20466	OV1	OV2	OV3	OV4
	Høyde ok lokk	98.52	98.87	102.99	106.32	108.17
	Kumavstand	8.7	40.4	39	60.6	
Stikningspunkt (overvannskum)	X	-823,253	-829,652	-867,886	-907,903	-968,783
	Y	2080,911	2084,148	2067,816	2063.761	2074,248

PROSEDYRE TRYKKPRØVING VANNLEDNING

STREKNING	MERKNADER
Eks. kum 20468 - V2	Strekningen prøves mot stengte sluser i eks. kum 20468 og V2

PROSEDYRE PLUGGKJØRING VANNLEDNING

STREKNING	MERKNADER
Eks. kum 20468 - V2	Plugg inn brannavstikker i eks. kum 20468, ut brannavstikker i V2

PROSEDYRE KLORING VANNLEDNING

STREKNING	MERKNADER
Eks. kum 20468 - V2	Klor inn via serviceventil i eks. kum 20468, ut via brannslange i V2

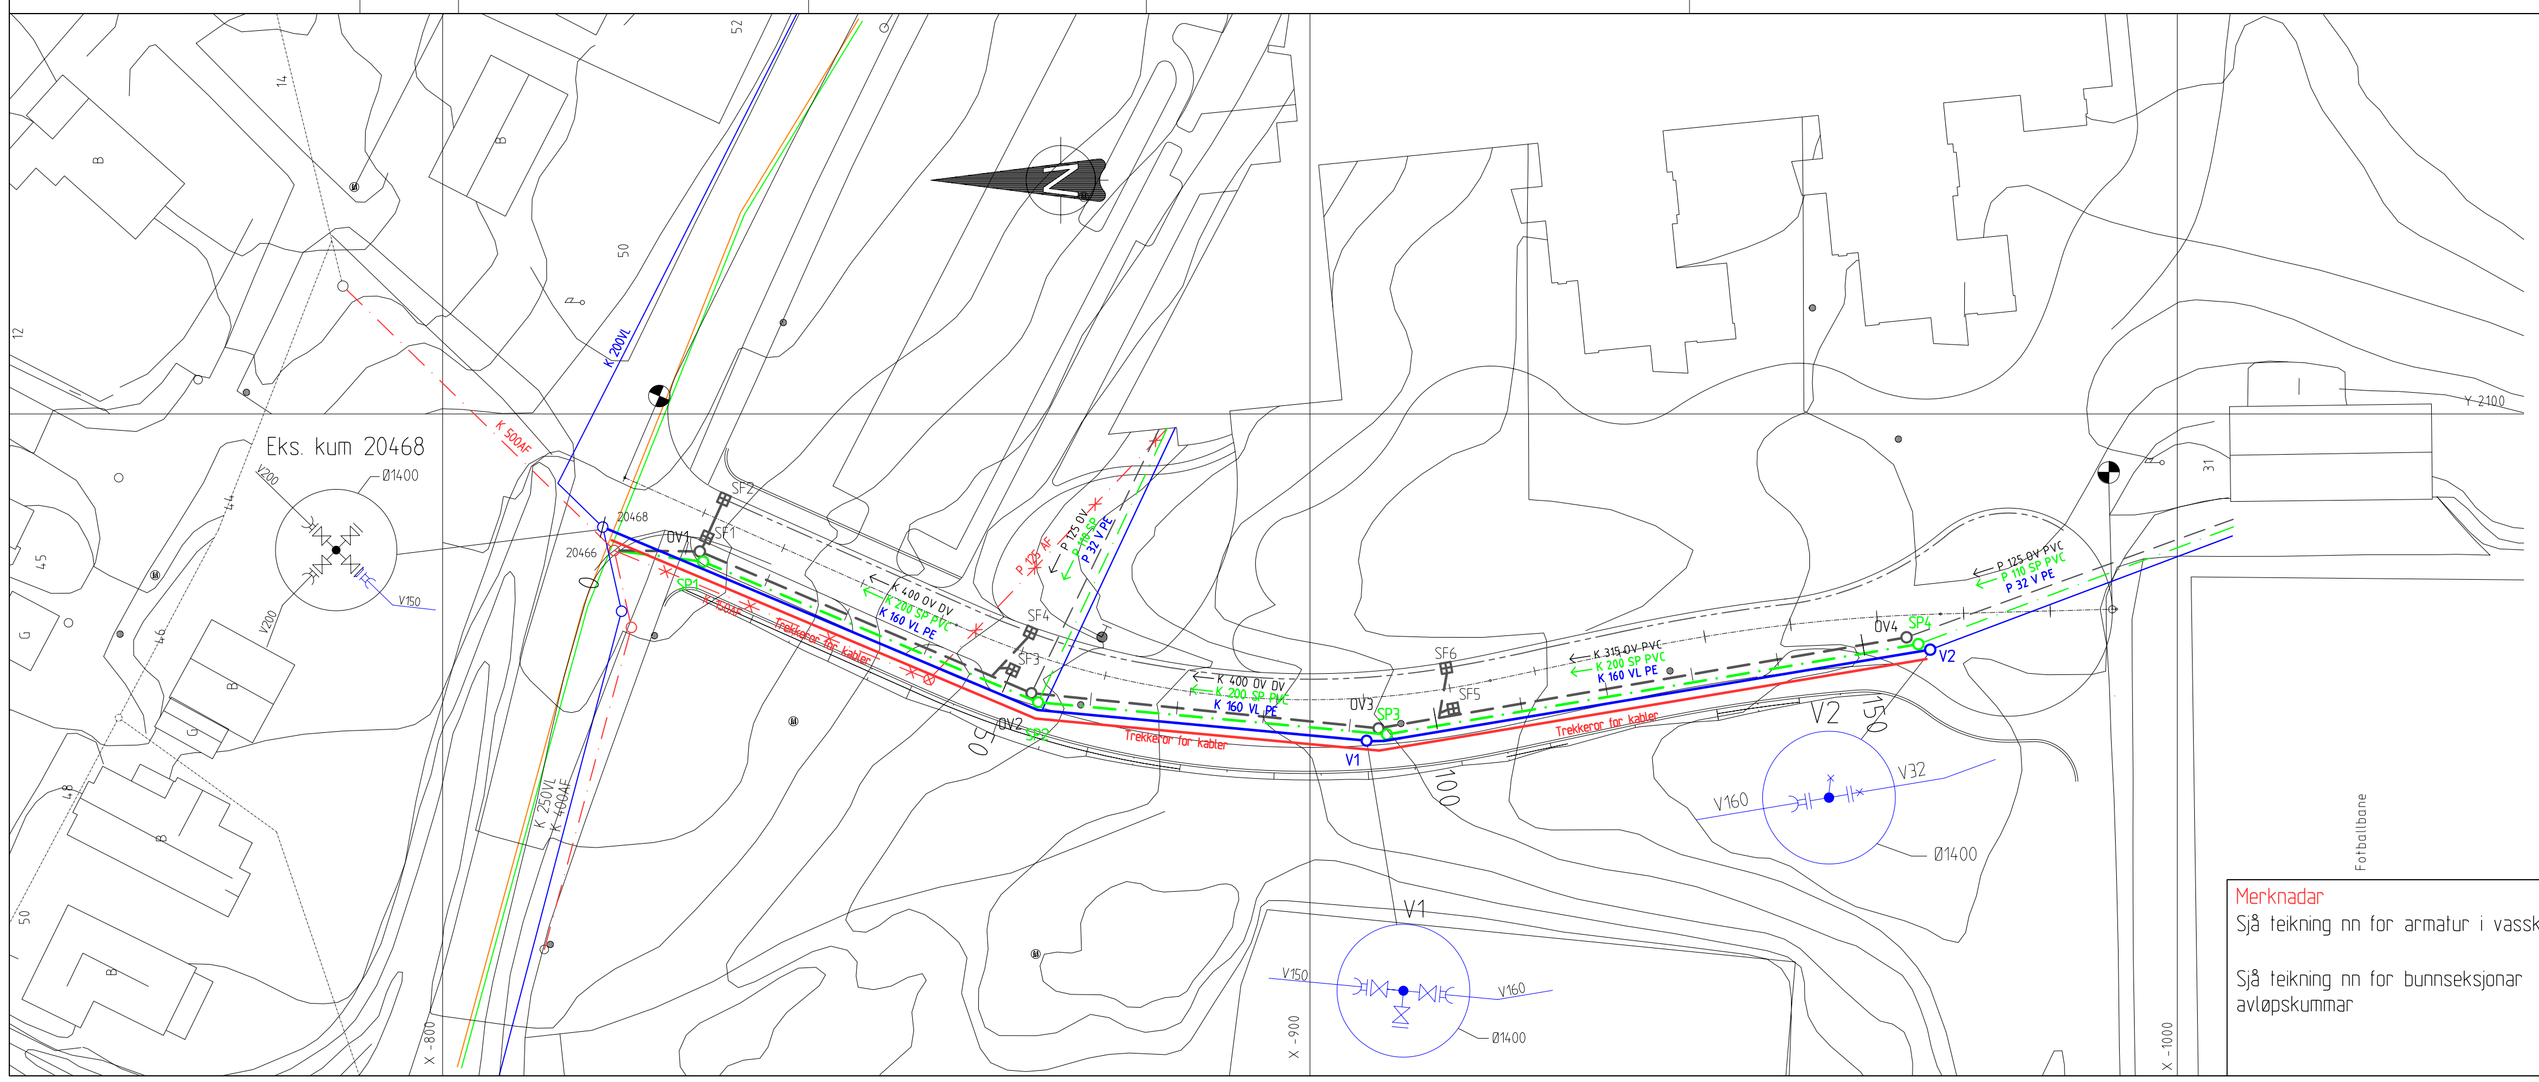

Tegnforklaring

	Eksisterende	Nedlegges	Planlagt
Overvannsledning (OV)			
Spillvannsledning (SP)			
Felles ledning (AF)			
Vannledning (V)			
Drensledning (Dr)			
El-kabel, høyspent			
El-kabel, lavspent			
Trekkerør, el-kabler			
Kum SP/OV/V			
Sandfangkum (SF)			
Gatesluk (SL)			
Sandfangkum m/kuppelrist (SF)			

Parsellbegrensning

K Kommunal ledning

P Privat ledning

Merknadar

Sjå teikning nn for armatur i vasskummar

Sjå teikning nn for bunnseksjonar avløpskummar

Rev.	Endring - erstatning	Sign.	Dato

Plan- og lengdeprofil

Eksempel

NORMTEIKNING

Tegnet:	GMT
Godkjent:	
Saksbeh:	
Dato:	18.11.16
Målestokk:	1:500/1:100
Format:	A1

Bremanger kommune
Eid kommune
Gloppen kommune
Hornindal kommune
Selje kommune
Stryn kommune
Vågsøy kommune

Tegn.nr: A1 Rev.

Fibane G:\Kommunalteknikk\VA\VA-norm