








H.O.H. 64000 Hovedadkomstvei

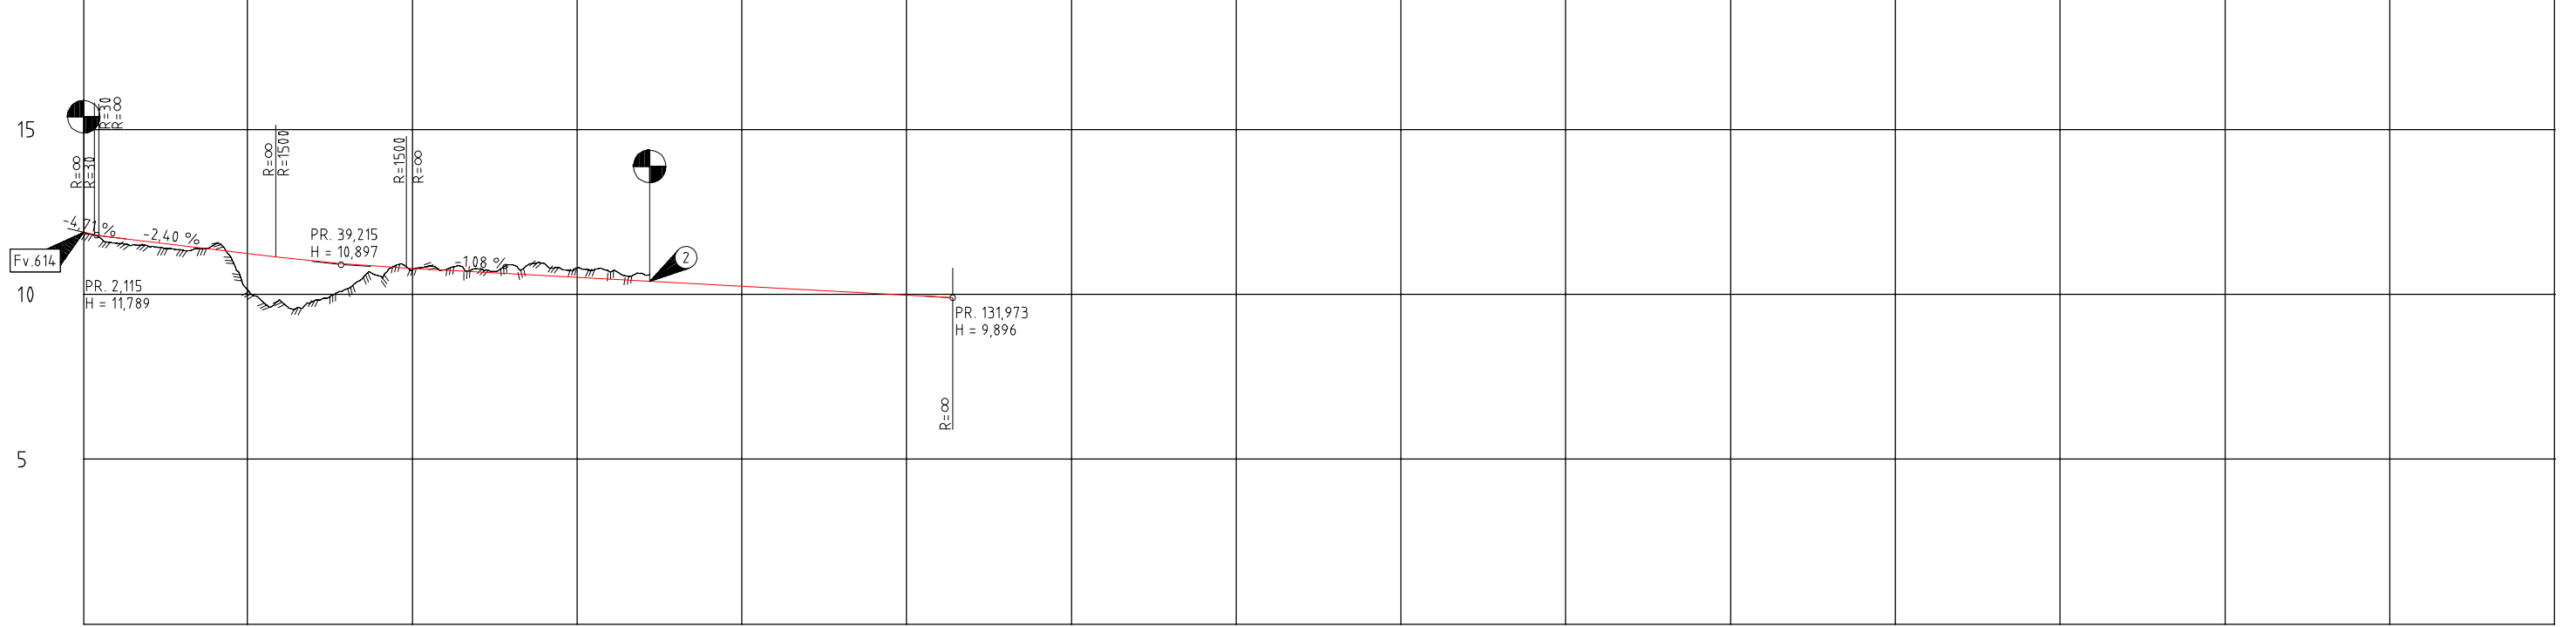

PROFIL NR.0,13	25	50	75	100	125	150	175	200	225	250	275	300	325	350	375
HOR.KURV.	R=∞	R=25	R=∞	R=∞	R=∞	R=∞	R=∞	R=∞	R=∞	R=∞	R=∞	R=∞	R=∞	R=∞	R=∞
BREDEUTV.	2,00m 2,00m	2,00m 2,00m	2,00m 2,00m	1,70m 1,20m	1,70m 1,20m										
TVERRFALL	H.kj.b.k. %														
	V.kj.b.k.														
PROFIL H.	11.88	11.72	11.48	11.44	11.34	11.34	11.34	11.34	11.34	11.34	11.34	11.34	11.34	11.34	11.34
TERRENG H.	11.54	11.72	11.48	11.44	11.34	11.34	11.34	11.34	11.34	11.34	11.34	11.34	11.34	11.34	11.34
OVERBYGN.T.															

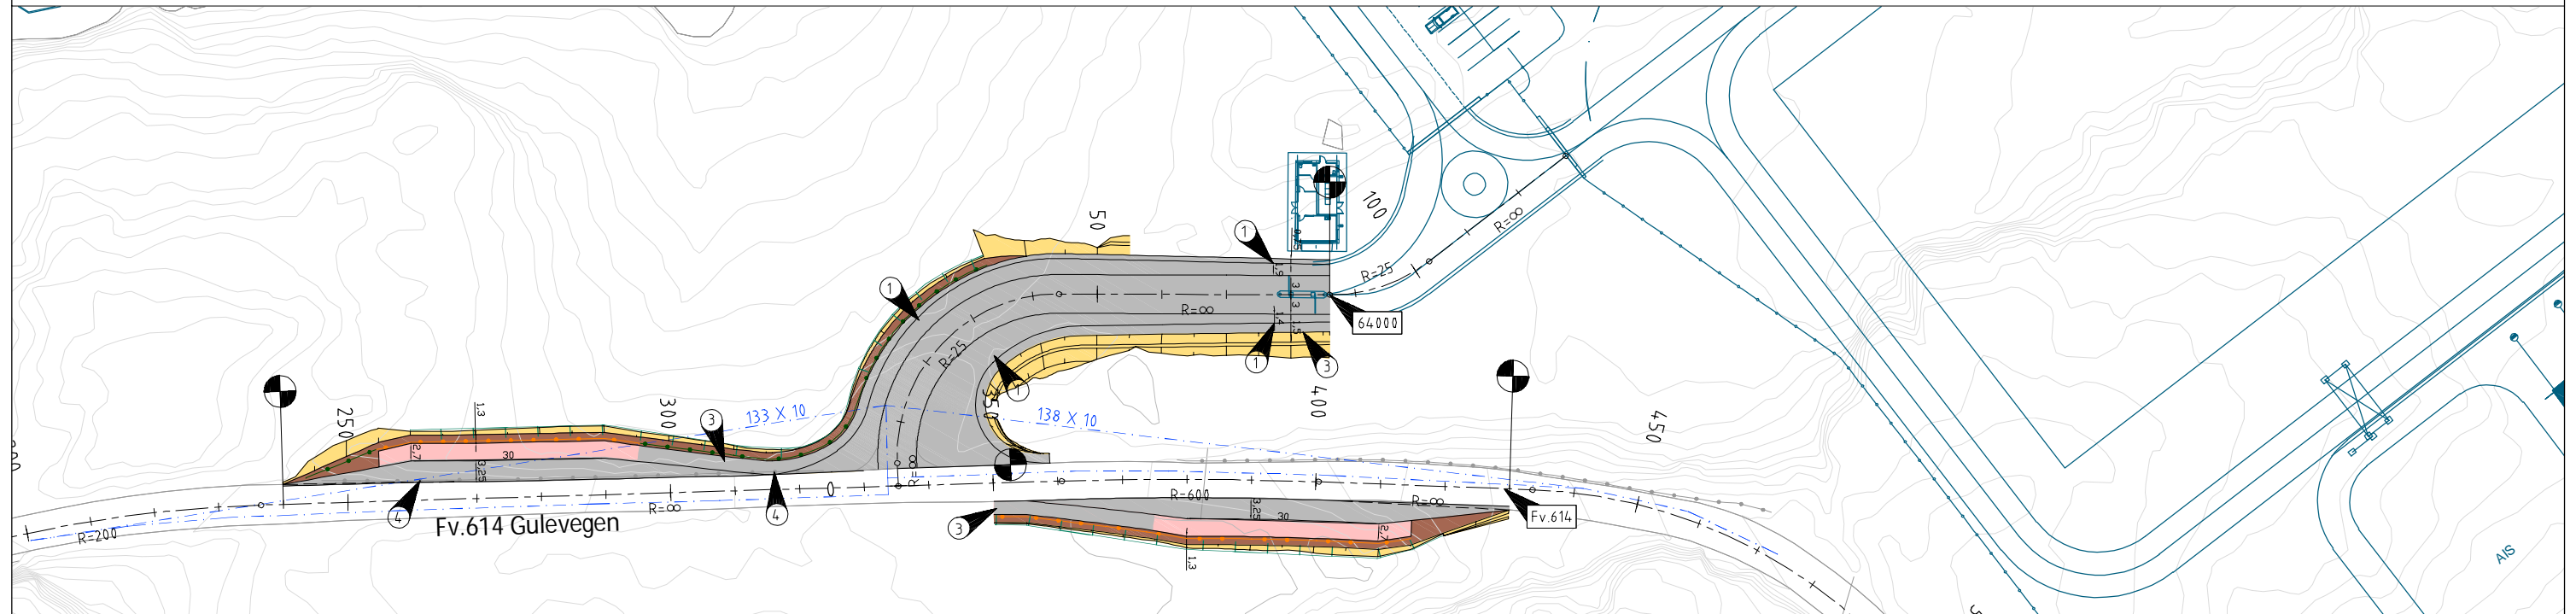


- |   |   |   |
|---|---|---|
| <p><b>TEGNFORKLARING</b></p> <ul style="list-style-type: none"> <li><span style="display: inline-block; width: 15px; height: 10px; background-color: grey; margin-right: 5px;"></span> Kjørebane, skulder/ busslomme</li> <li><span style="display: inline-block; width: 15px; height: 10px; background-color: pink; margin-right: 5px;"></span> Venteområde/ holdeplass</li> <li><span style="display: inline-block; width: 15px; height: 10px; background-color: brown; margin-right: 5px;"></span> Rekkverksrom</li> <li><span style="display: inline-block; width: 15px; height: 10px; background-color: yellow; margin-right: 5px;"></span> Skråningsutslag</li> <li><span style="display: inline-block; width: 15px; height: 10px; border: 1px solid black; margin-right: 5px;"></span> Henvi sning til veimodell</li> <li><span style="display: inline-block; width: 15px; height: 10px; border: 1px solid black; margin-right: 5px;"></span> Parsellgrense</li> </ul> | <ul style="list-style-type: none"> <li><span style="display: inline-block; width: 15px; border-bottom: 1px solid blue; margin-right: 5px;"></span> Planlagt nytt anlegg</li> <li><span style="display: inline-block; width: 15px; border-bottom: 1px solid black; margin-right: 5px;"></span> Gjerde rundt nytt anlegg</li> <li><span style="display: inline-block; width: 15px; border-bottom: 1px solid green; margin-right: 5px;"></span> Rekkverk</li> <li><span style="display: inline-block; width: 15px; border-bottom: 1px solid orange; margin-right: 5px;"></span> Rekkverk (G/S)</li> <li><span style="display: inline-block; width: 15px; border-bottom: 1px solid grey; margin-right: 5px;"></span> Eks. rekkverk</li> <li><span style="display: inline-block; width: 15px; border-bottom: 1px dashed blue; margin-right: 5px;"></span> Frisikt til kjørebane</li> <li><span style="display: inline-block; width: 15px; border-bottom: 1px solid green; margin-right: 5px;"></span> Støttetur</li> </ul> | <p><b>MERKNAD</b></p> <ul style="list-style-type: none"> <li>① Breddeutvidelse i kurver er basert på sporing av vogntog</li> <li>② Høyder og lengdeprofil må detaljeres videre i neste fase, og må ta hensyn til overvannhåndtering</li> <li>③ Bred skulder for gående til/ fra busstopp</li> <li>④ Eksisterende rekkverk må fjernes her</li> </ul> |
|---|---|---|


Rev.	Endring - erstatning	Dato	Tegn.	Godkj.
FFI Norge		Tegn./Dato: KNJ0/07.06.2024		
		Saksb.:		
		Godkj.: JVMG		
Grønn Energi Holmaneset Områderegulering		Navn på fil: LAY_C		
		Målestokk A1: 1500		
Plan og profil 64000 Hovedadkomstvei		Målestokk A3: 1:1000		
		Ark. nr. 1350053597		
		Tegn. nr.		Rev.
		D20		




Fv.614  
Gulevegen  
Generelt snitt

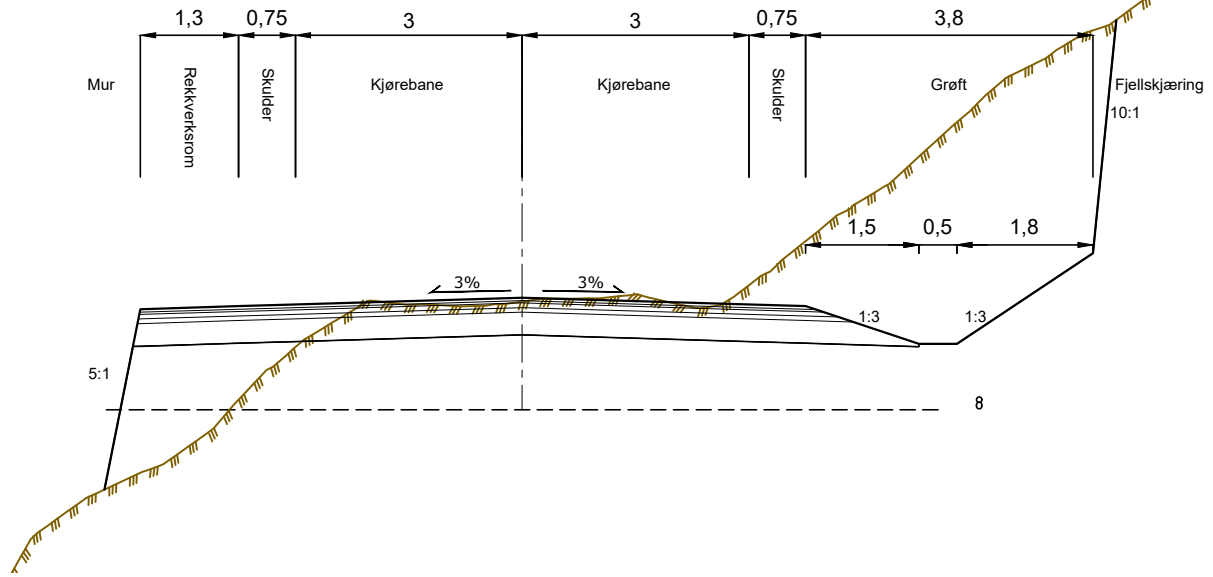

64000  
Hovedadkomstvei

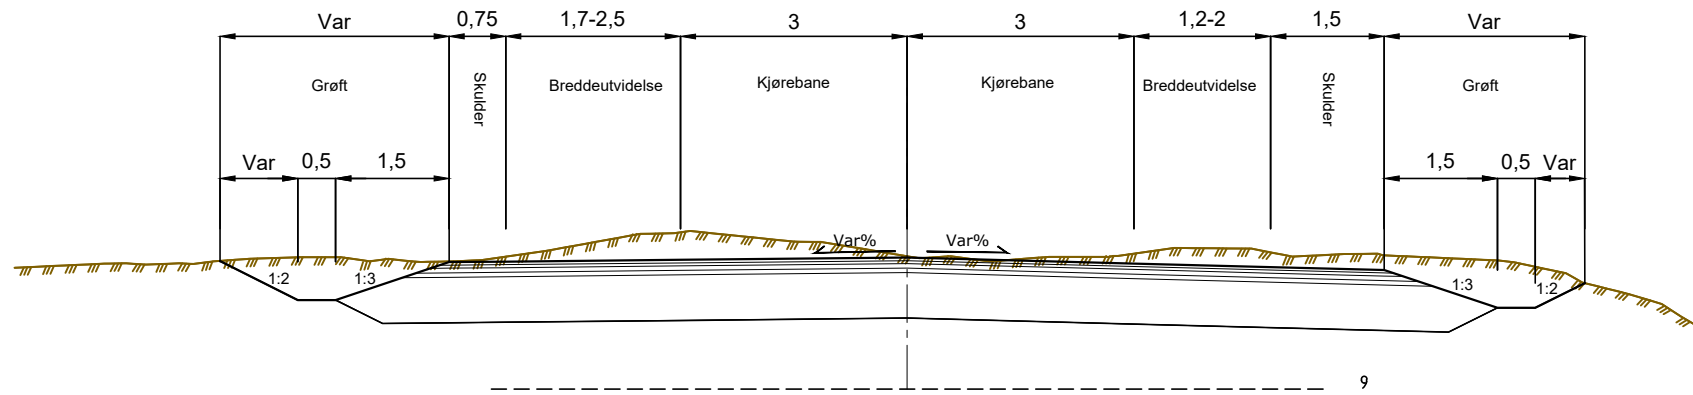


65000  
Beredskapsvei

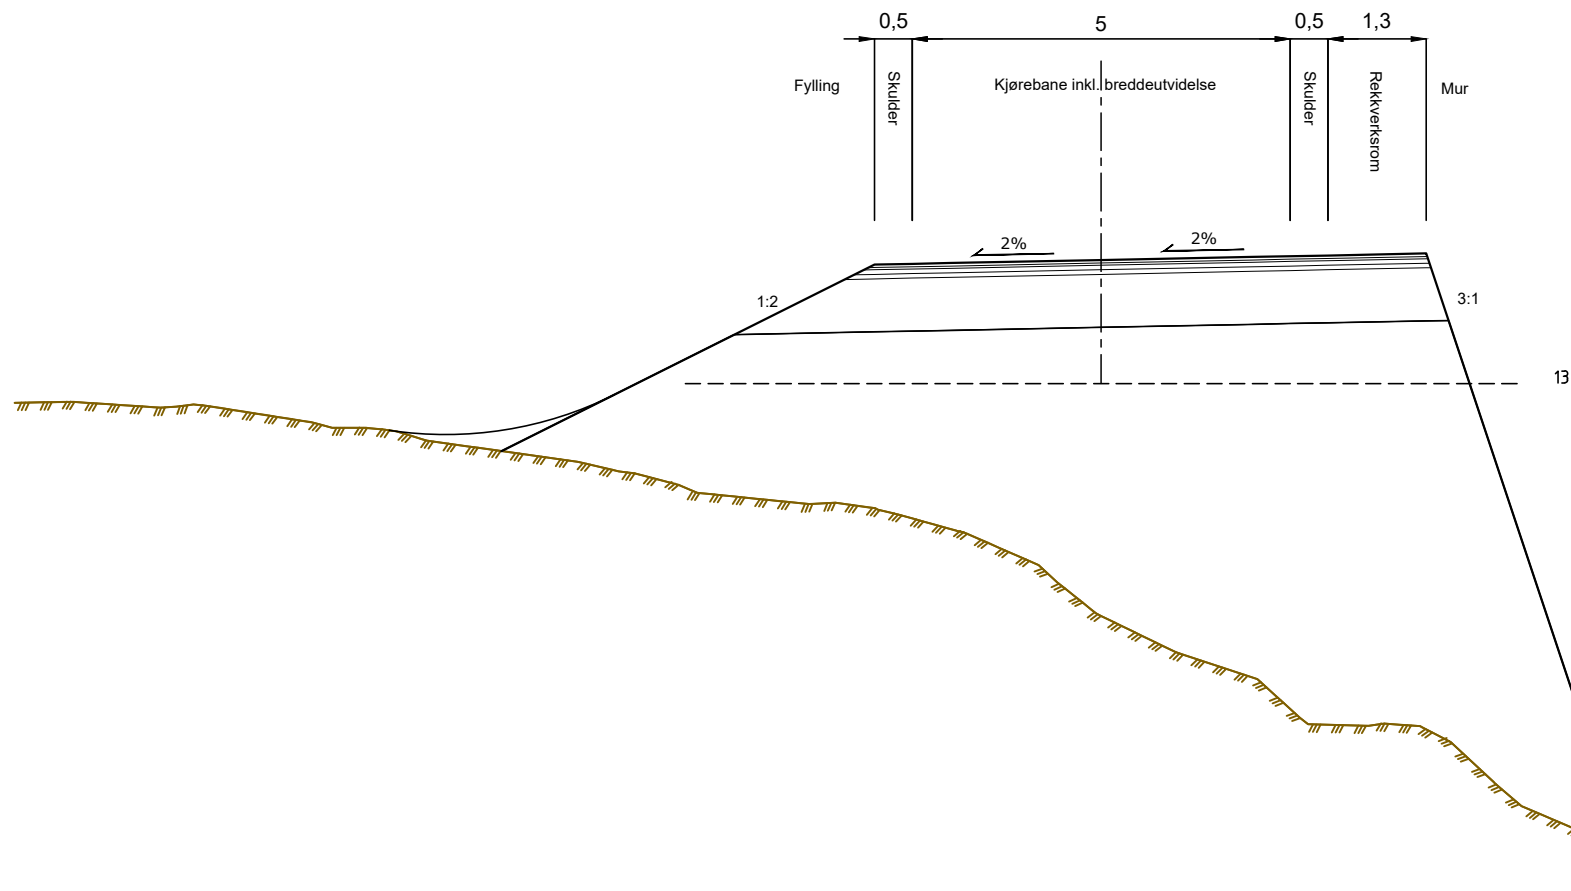

TEGNFORKLARING  
Eksisterende terreng


Rev.	Endring - erstatning	Dato	Tegn.	Godkj.
FFI Norge		Tegn./Dato: KNJO/07.06.2024		
		Saksb.:		
		Godkj.: JVMG		
RAMBOLL		Navn på fil: LAY_F		
Grønn Energi Holmaneset		Målestokk A1: 1:50		
Områderegulering		Målestokk A3: 1:100		
		Ark. nr.:		
		Prosjekt. nr. 1350053597		
Normalprofil		Tegn. nr.		Rev.
Fv.614, 64000, 65000		F20		

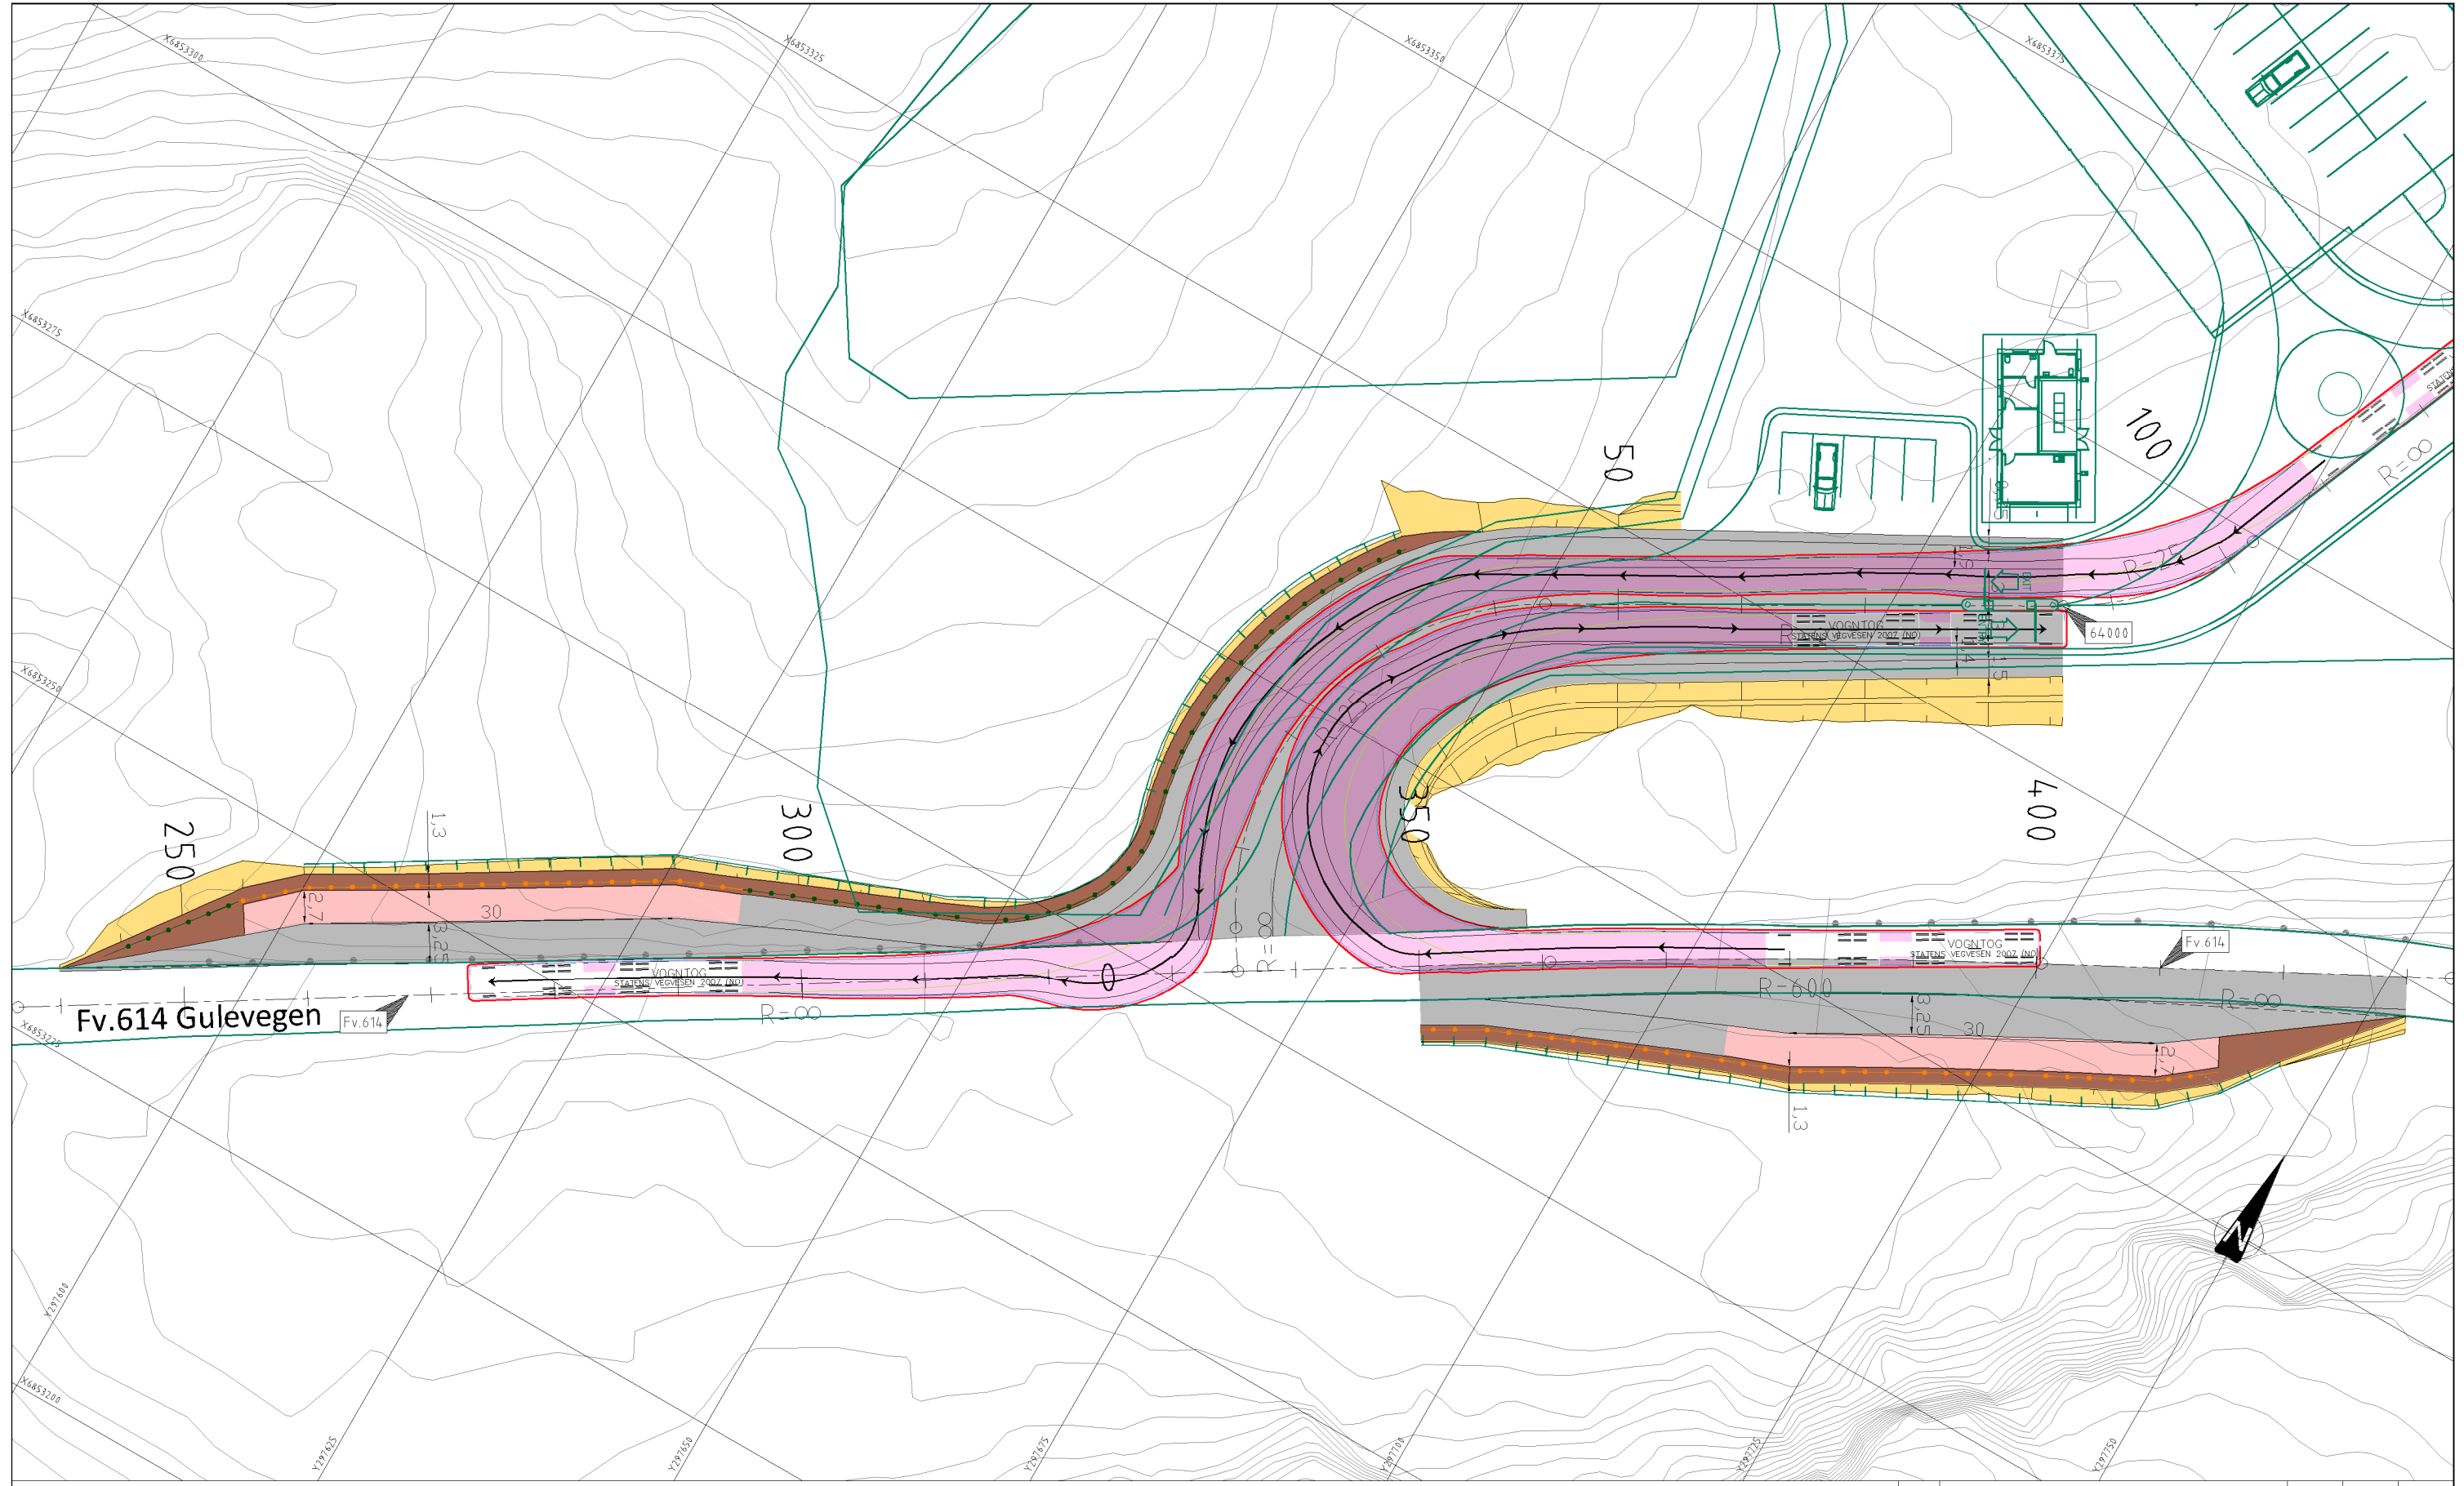

Rev.	Endring - erstatning	Dato	Tegn.	Godkj.
FFI Norge		Tegn./Dato:	KNJ/06.06.2024	
RAMBOLL		Saksb.:	LAY_R	
Grønn Energi Holmaneset		Godkj.:	JVMG	
Områderegulering		Navn på fil:	LAY_R	
		Målestokk A1:	1:250	
		Målestokk A3:	1:500	
Springstegning		Ark. nr.:	1350053597	
64000		Prosjekt. nr.:	1350053597	
		Tegn. nr.:	R20	
		Rev.:		




12m LASTEBIL

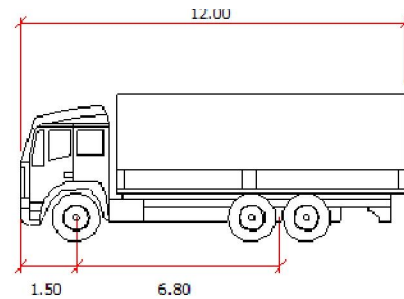

TEGNFORKLARING

- Klaring 20 cm (sidespeil)
- Bakhjul
- Forhjul
- Kjøre kropp
- Lastebil, kjøre kropp med klaring

Rev.	Endring - erstatning	Dato	Tegn.	Godkj.
FFI Norge		Tegn./Dato:	KN/0/04.06.2024	
		Saksb.:		
		Godkj.:	JVMG	
Grønn Energi Holmaneset		Navn på fil:	LAY_R	
Områderegulering		Målestokk A1:	1:250	
Springstegning		Målestokk A3:	1:500	
65000		Ark. nr.:		
		Prosjekt. nr.:	1350053597	
		Tegn. nr.:		Rev.
			R20	