



TEGNFORKLARING

- Prosjektert veigeometri
- Henvisning til veimodell
- Parsellgrense

02	Fortau endret til bred skulder	07.05.2024	KNJO	JVMG
01	Revidert frisikt og rekkverk	08.04.2024	KNJO	JVMG
Rev.	Endring - erstatning	Data	Tegn.	Godkj.
FFI Norge		Tegn./Data: KNJO/19.02.2024		
Saksb.:		Godkj.: JVMG		
Filnavn: LAY_B		Målestokk A1: 1:1000		
Målestokk A3: 1:2000		Ark. nr. 1350053597		
Oversiktstegning		Tegn. nr. B02	Rev. 02	


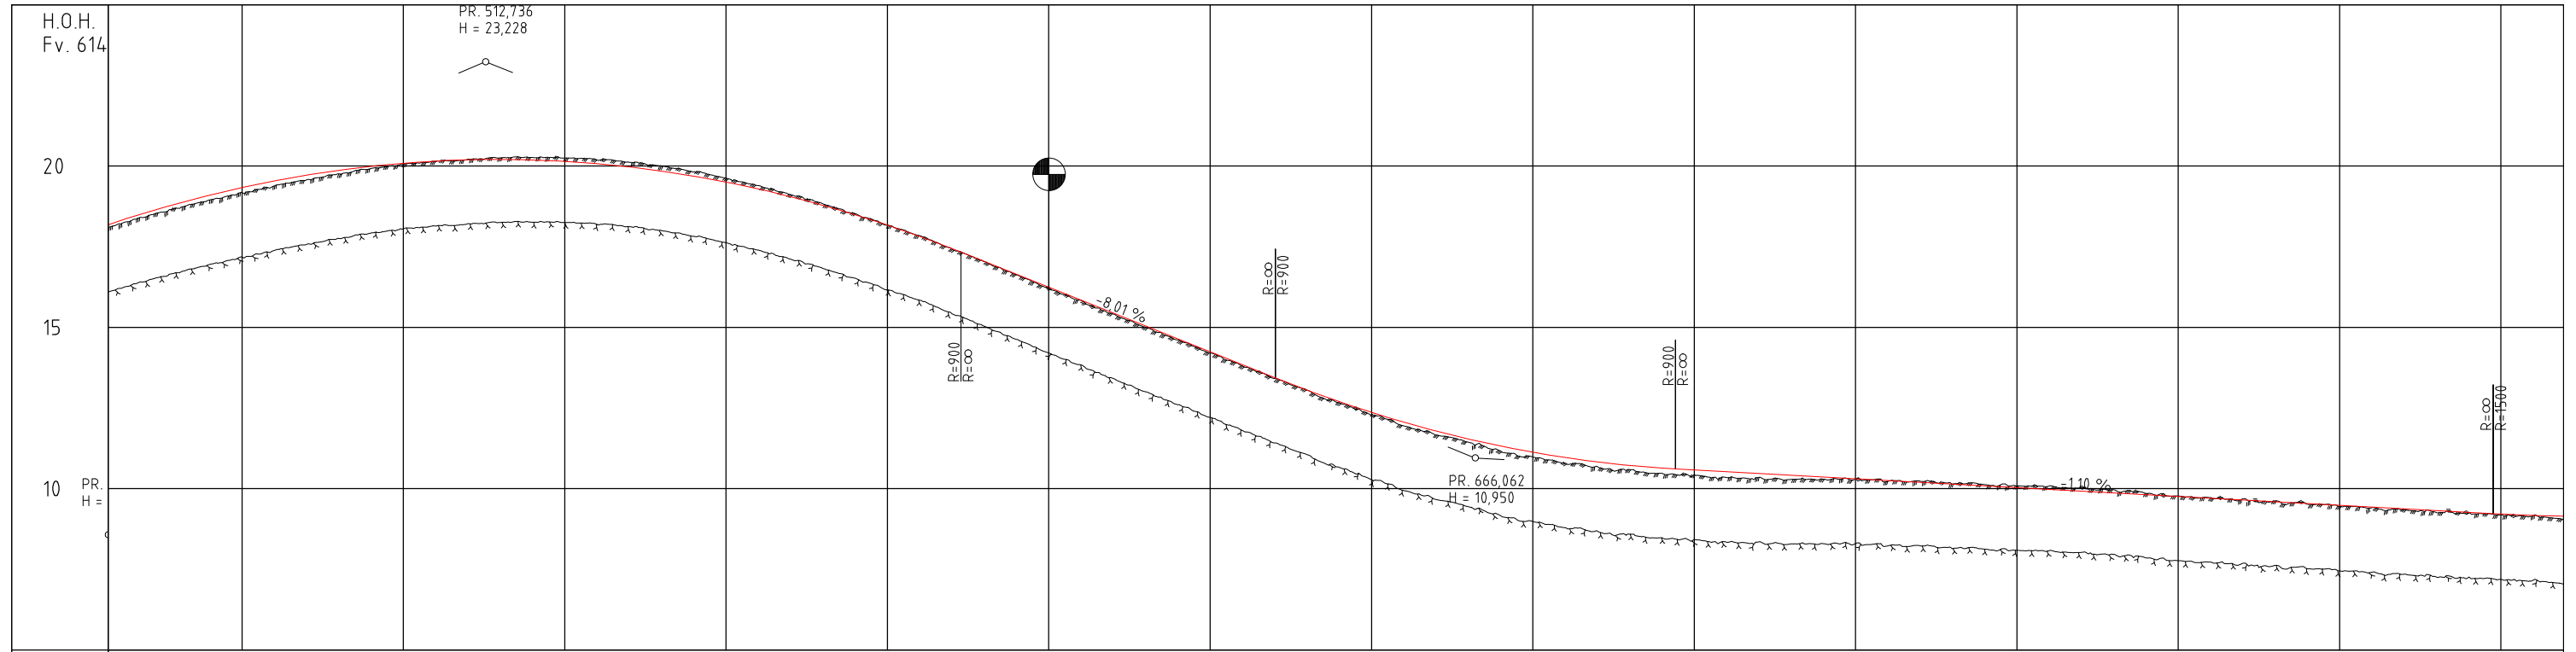


PROFIL NR.	475	500	525	550	575	600	625	650	675	700	725	750	775	800	825	
HOR.KURV.				R=80		R=∞			R=80			R=∞			R=480	
BREDDEUTV.				0,70m 0,70m		0,00m 0,00m			0,50m 0,50m	
TVERRFALL				3,0%		3,0%	3,0%		3,0%			3,0%			3,0%	
PROFIL H.	18,57	18,55	18,55	18,55	18,55	18,55	18,55	18,55	18,55	18,55	18,55	18,55	18,55	18,55	18,55	
TERRENG H.	18,42	18,55	18,61	18,84	18,95	19,10	19,18	19,33	19,38	19,54	19,57	19,72	19,75	19,87	19,92	19,99	20,05	20,08	20,14	20,15	20,19	20,20	20,25	20,26	20,19	20,25	20,14	20,19	20,07	19,97	19,84	19,82	19,69	19,50	19,39	19,29	19,11	19,05	18,83	18,79	18,52	18,49	18,16	18,17	17,84	17,82	17,42	17,44	17,04	17,04	16,64	16,2	16,24	15,84	15,44	15,44	15,04	14,6	14,64	14,2	14,24	13,80	13,84	13,42	13,44	13,05	13,05	12,66	12,69	12,28	12,36	11,94	12,06	11,66	11,78	11,44	11,53	11,16	11,3	10,96	11,17	10,79	10,96	10,68	10,82	10,56	10,72	10,48	10,64	10,42	10,58	10,34	10,52	10,35	10,47	10,28	10,4	10,29	10,36	10,30	10,30	10,23	10,25	10,19	10,19	10,14	10,14	10,08	10,08	10,03	10,08	9,97	10,02	9,92	9,96	9,87	9,85	9,81	9,77	9,76	9,72	9,70	9,68	9,65	9,62	9,59	9,52	9,54	9,45	9,48	9,44	9,43	9,35	9,37	9,26	9,32	9,25	9,26	9,19	9,21	9,16	9,17	9,14	9,14
OVERBYGN.T.	

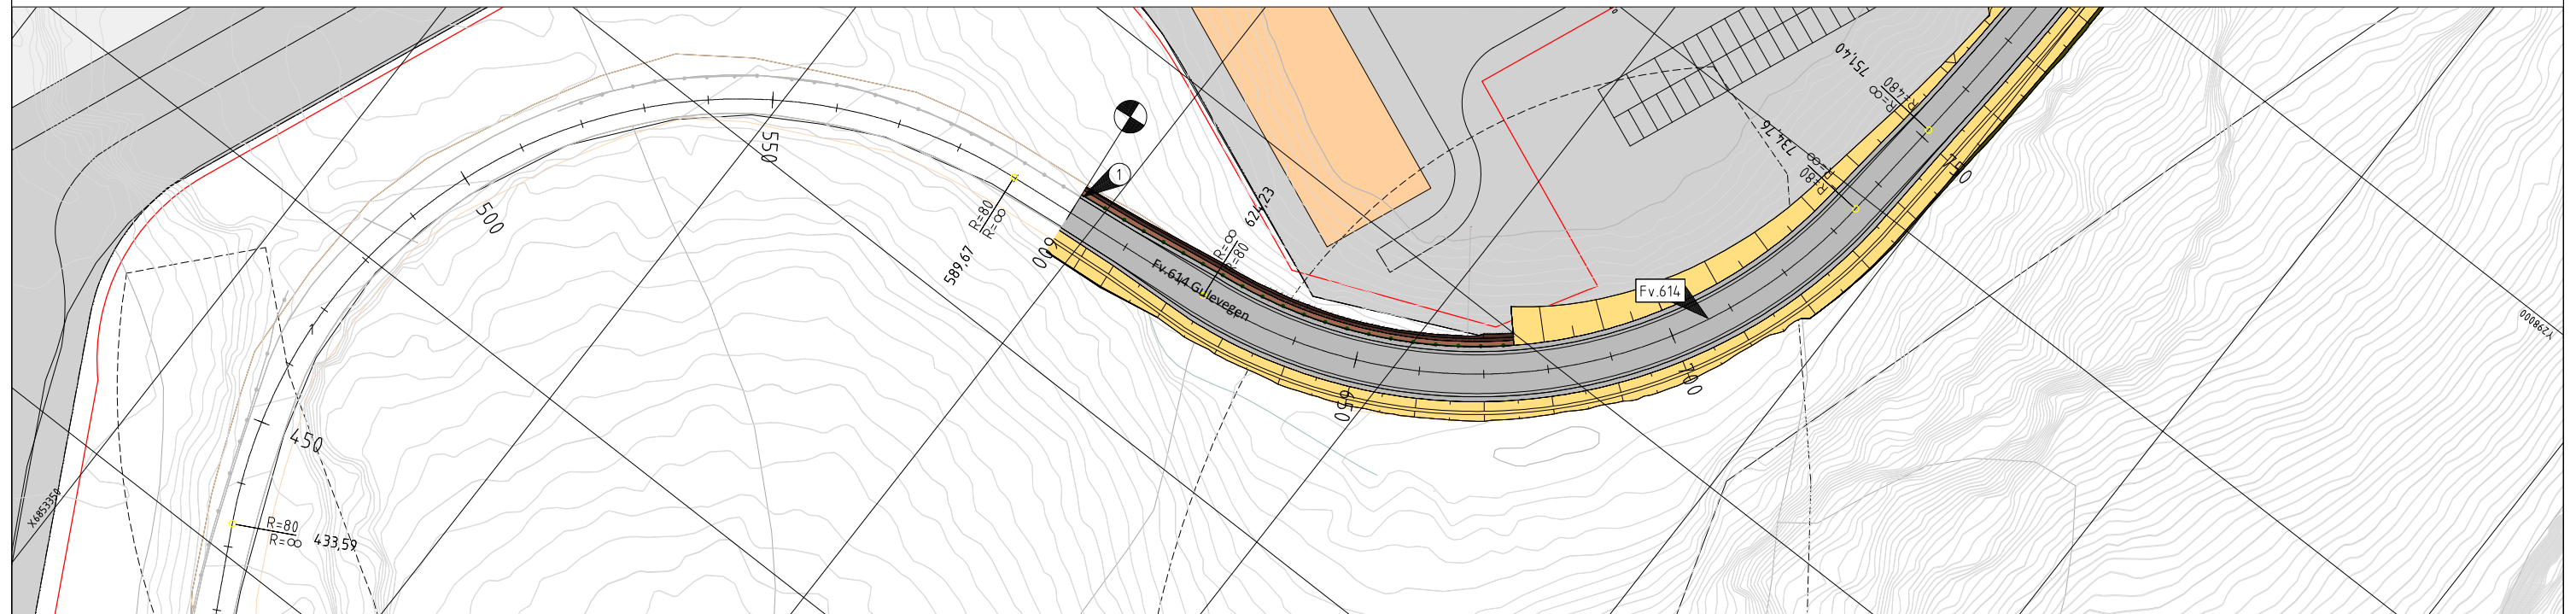

TEGNFORKLARING		Parsellgrense		Overgang mellom eks. og ny rekkverk	
	Kjørebane, skulder		Parsellgrense		Overgang mellom eks. og ny rekkverk
	Fortau, venteområde		Eks. rekkverk		
	Skråningsutslag		Ny Rekkverk		
	Rekkverksrom				
	Støttemur				
	Plantagt bygninger				
	Fjellkjøring				
	Henvvisning til veimodell				


01	Revidert rekkverk	05.04.2024	KNJD	JVMG
Rev.	Endring - erstatning	Data	Tegn.	Godkj.
FFI Norge		Tegn./Data: KNJD/16.02.2024		
Saksb.:		Godkj.: JVMG		
Filnavn: LAY_C		Målestokk A1: 1500		
Målestokk A3: 11000		Ark. nr. 1350053597		
Plan og profil	Fv.614	Tegn. nr.	Rev.	
		C12	01	

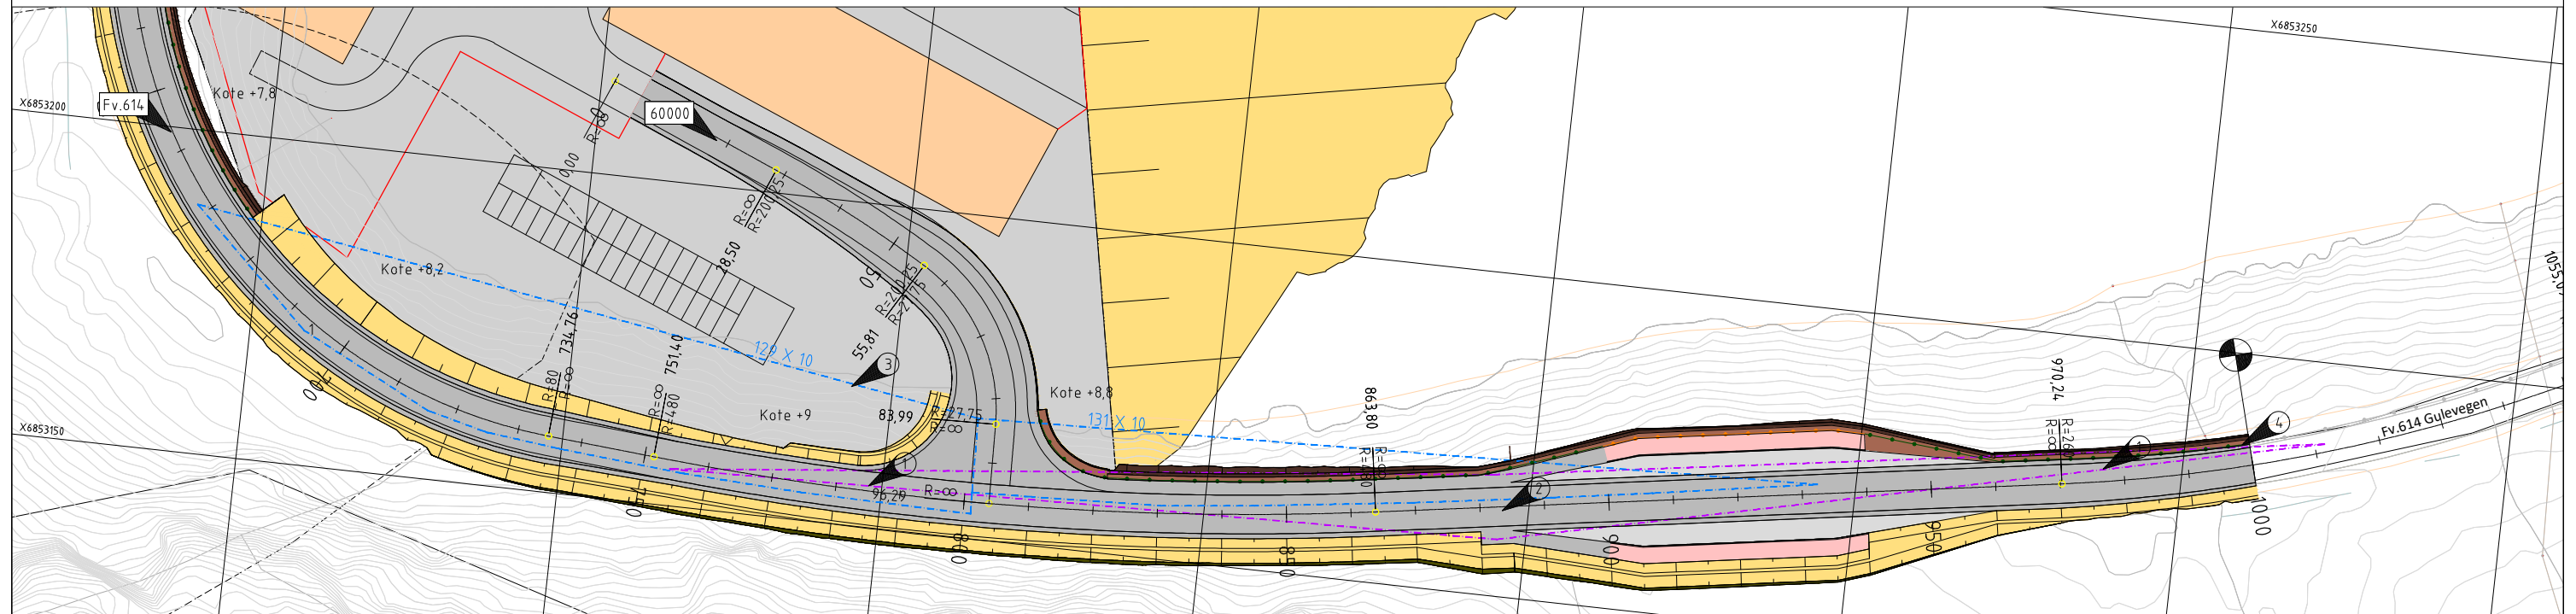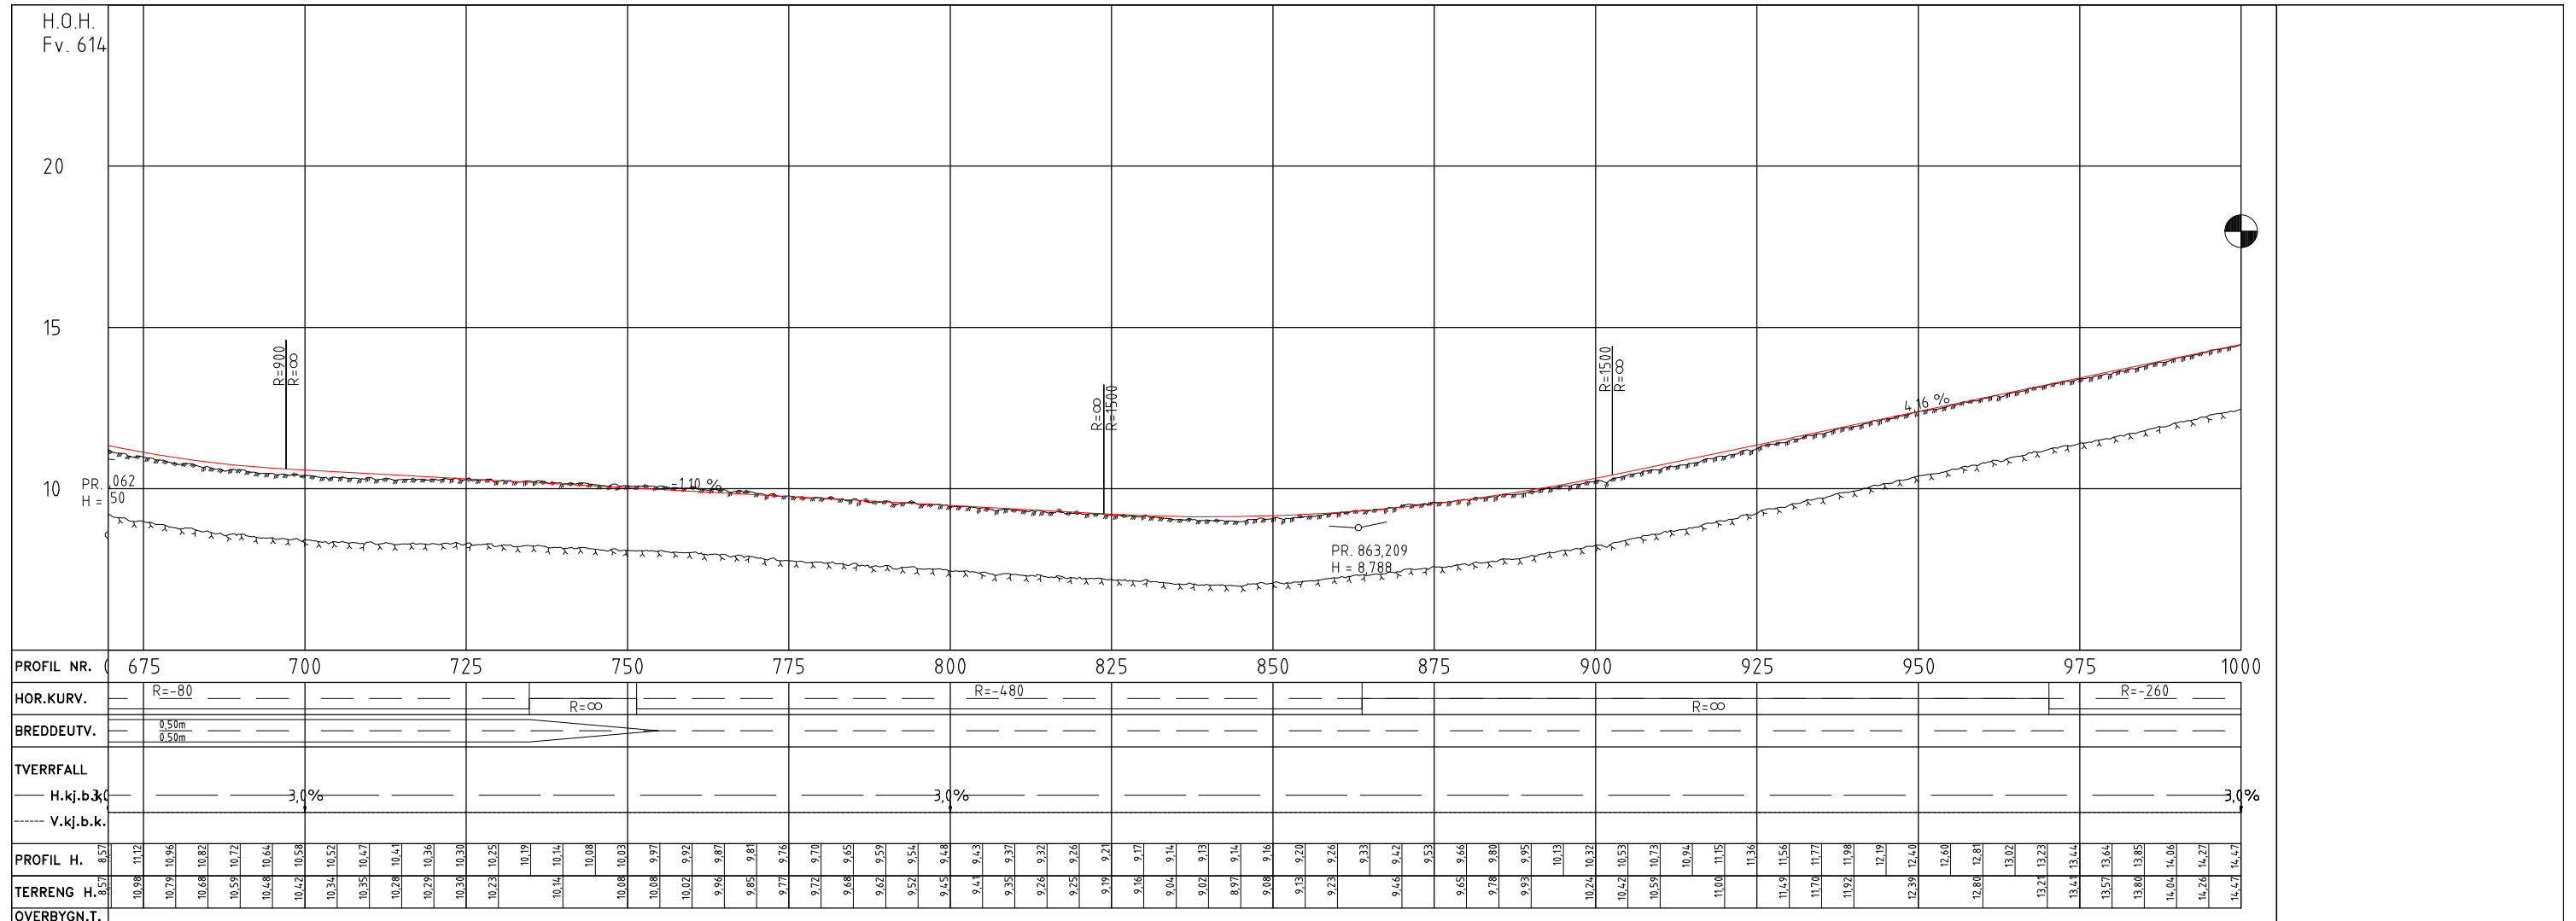


	Kjørebane, skulder		Parsellgrense		1 Stoppstikt til tilrettelagt kryssing for fotgjengere
	Busssløppe		Frisikt		2 Tilrettelagt kryssing for fotgjengere
	Kantstein		Stoppstikt til gangfelt		3 Frisikt i forkjørsregulert T-kryss
	Fortau, venteområde		Eks. rekkverk		4 Overgang mellom eks. og ny rekkverk
	Skråningsutslag		Ny Rekkverk		
	Rekkverksrom		Ny Rekkverk G/S		
	Støttemur				
	Planlagt bygninger				
	Fjellkjæring				
	Henviisning til veimodell				

02	Fortau endret til bred skulder	07.05.2024	KNJO	JVMG
01	Revidert frisikt og rekkverk	08.04.2024	KNJO	JVMG
Rev.	Endring - erstatning			
FFI Norge		Tegn./Dato: KNJO/16.02.2024		
Saksb.:		Godkj.: JVMG		
Filnavn: LAY_C		Målestokk A1: 1500		
Målestokk A3: 11000		Ark. nr. 1350053597		
Plan og profil		Tegn. nr. C13	Rev. 02	
Fv.614				

H.O.H.
29000

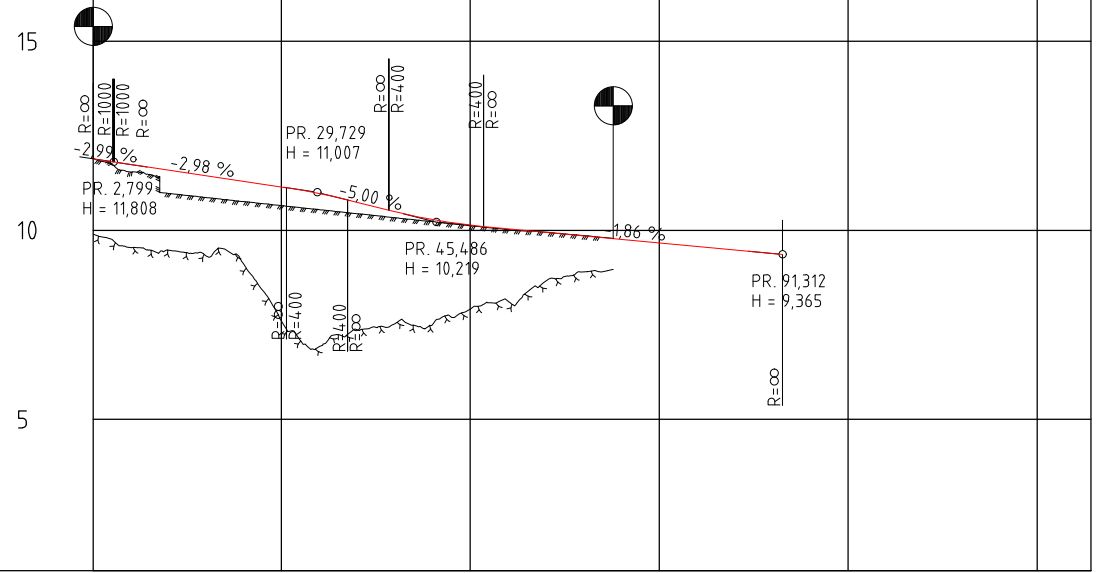

PROFIL NR.0,13	25	50	75	100	125	132,13
HOR.KURV.	R=∞		R=30	R=∞		
BREDDUTV.	0,00m		0,00m	0,00m		
TVERRFALL	1,0%		3,0%	3,0%		
H.kj.b.k.	0,4%		3,0%	3,0%		
V.kj.b.k.	0,4%		3,0%	3,0%		
PROFIL H.	11,88	11,74	11,59	11,45	11,30	11,15
TERRENG H.	11,55	10,88	10,87	10,74	10,59	10,44
OVERBYGN.T.						


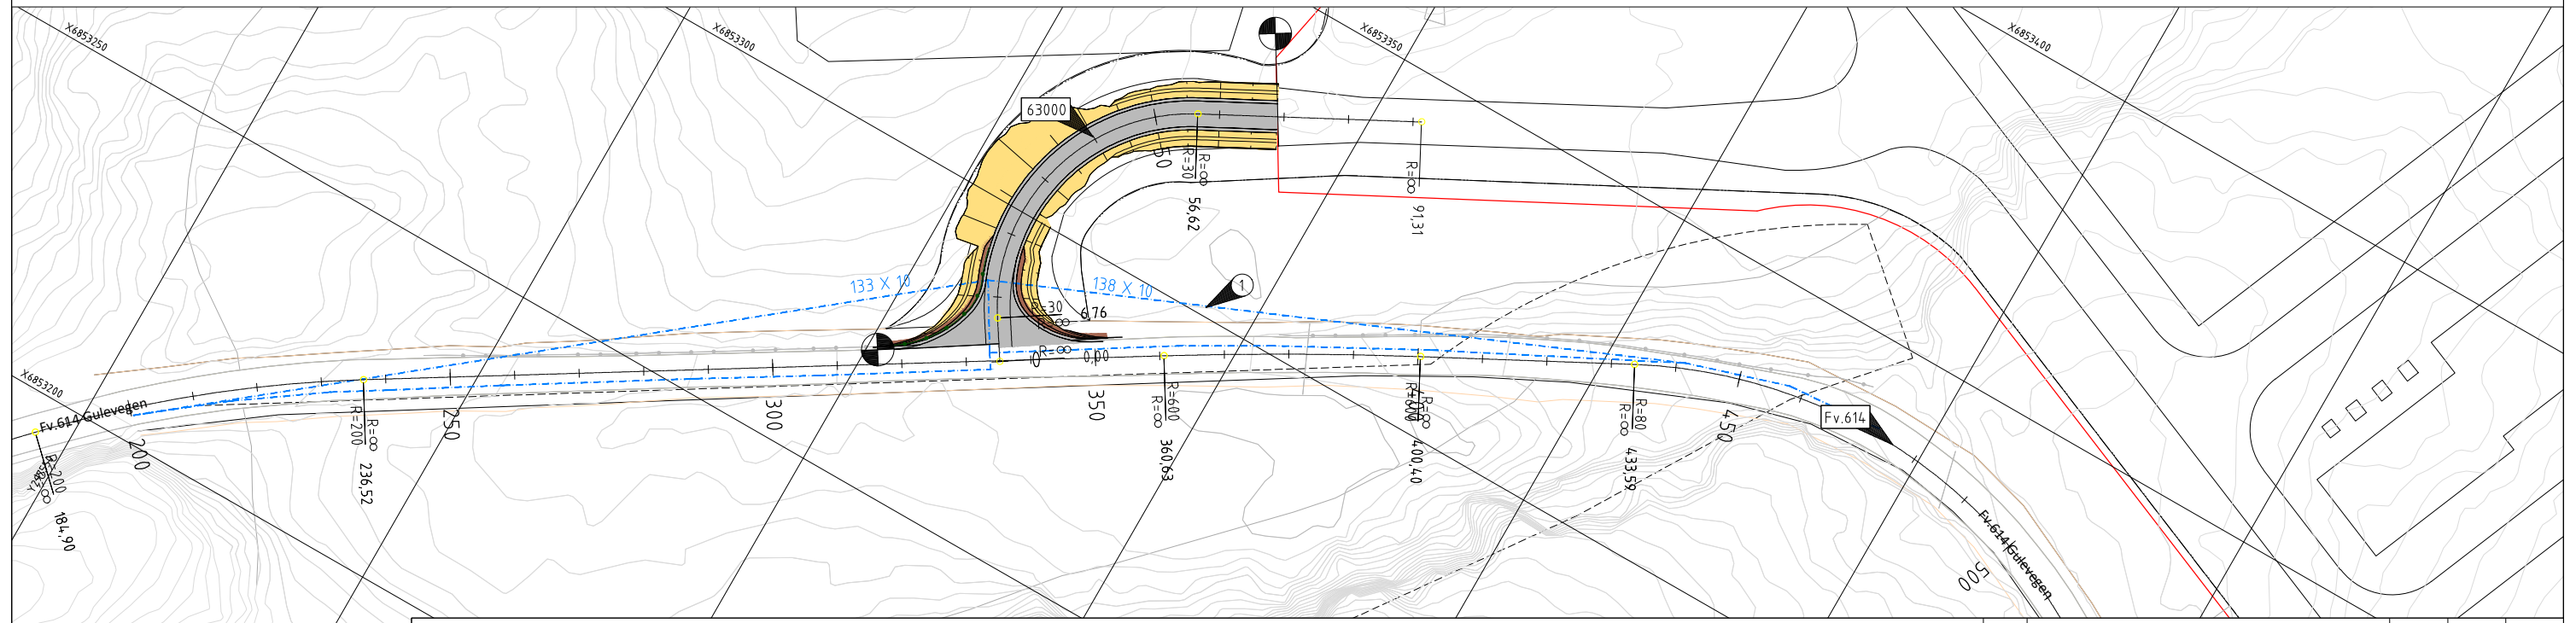


- TEGNFORKLARING
- Kjørebane, skulder
 - Fortau, venteområde
 - Skråningsutslag
 - Rekkverksrom
 - Henvisning til veimodell

- Parsellgrense
- Frisikt
- Eks. rekkverk
- Ny Rekkverk




- MERKNAD
- Frisikt i farkjersregulert T-kryss

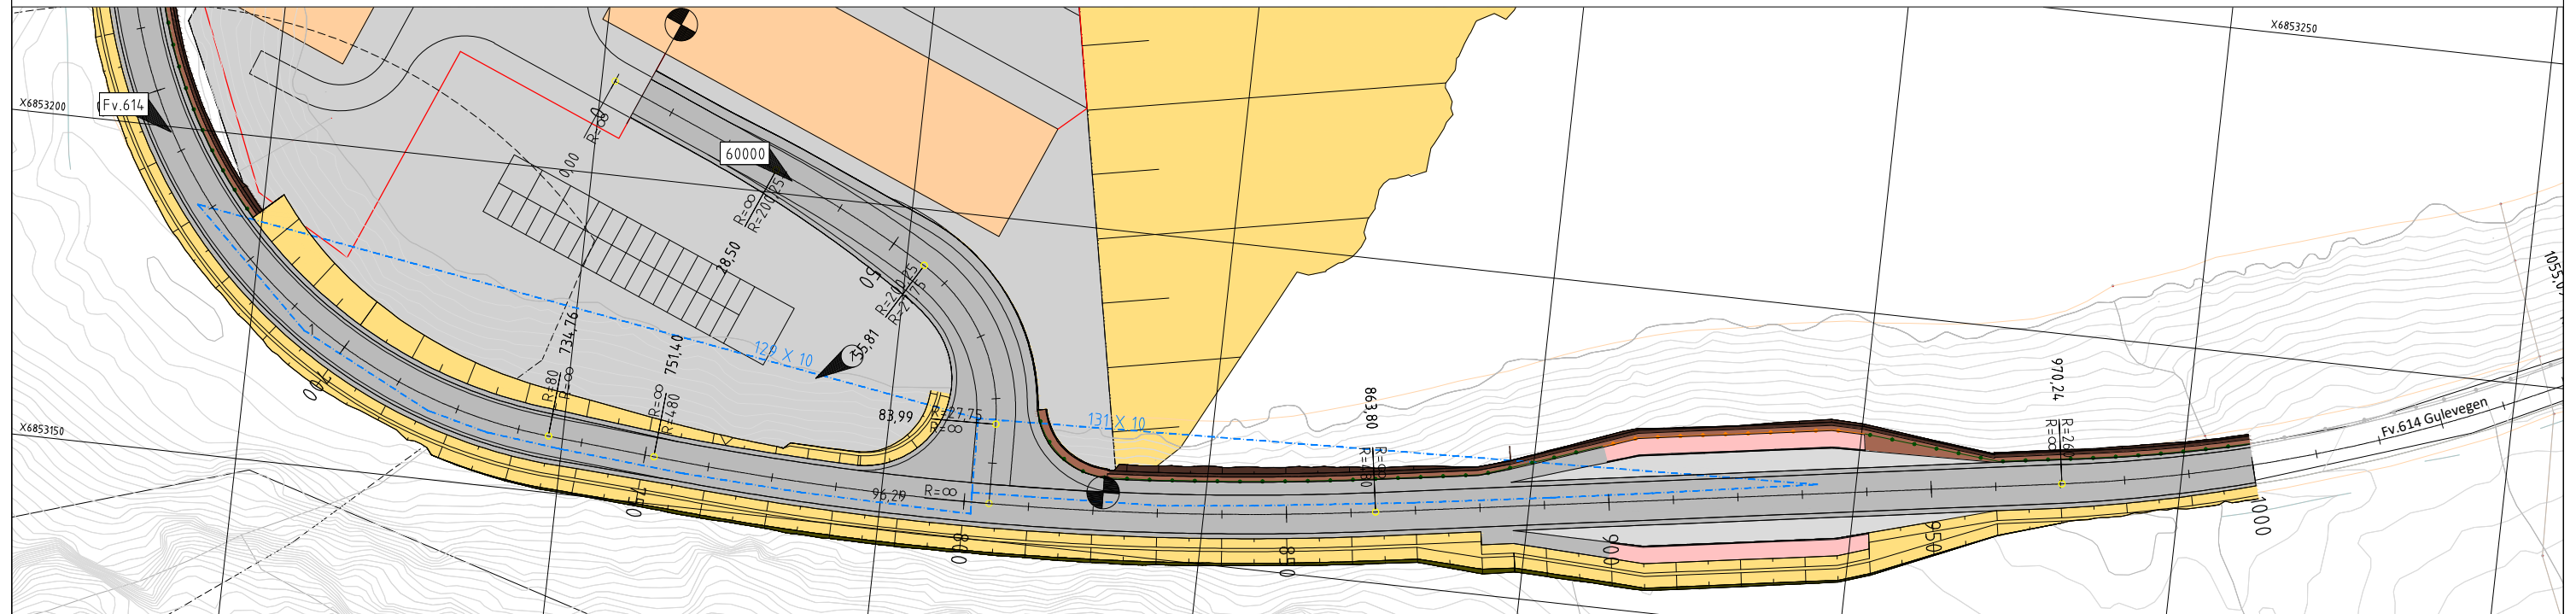
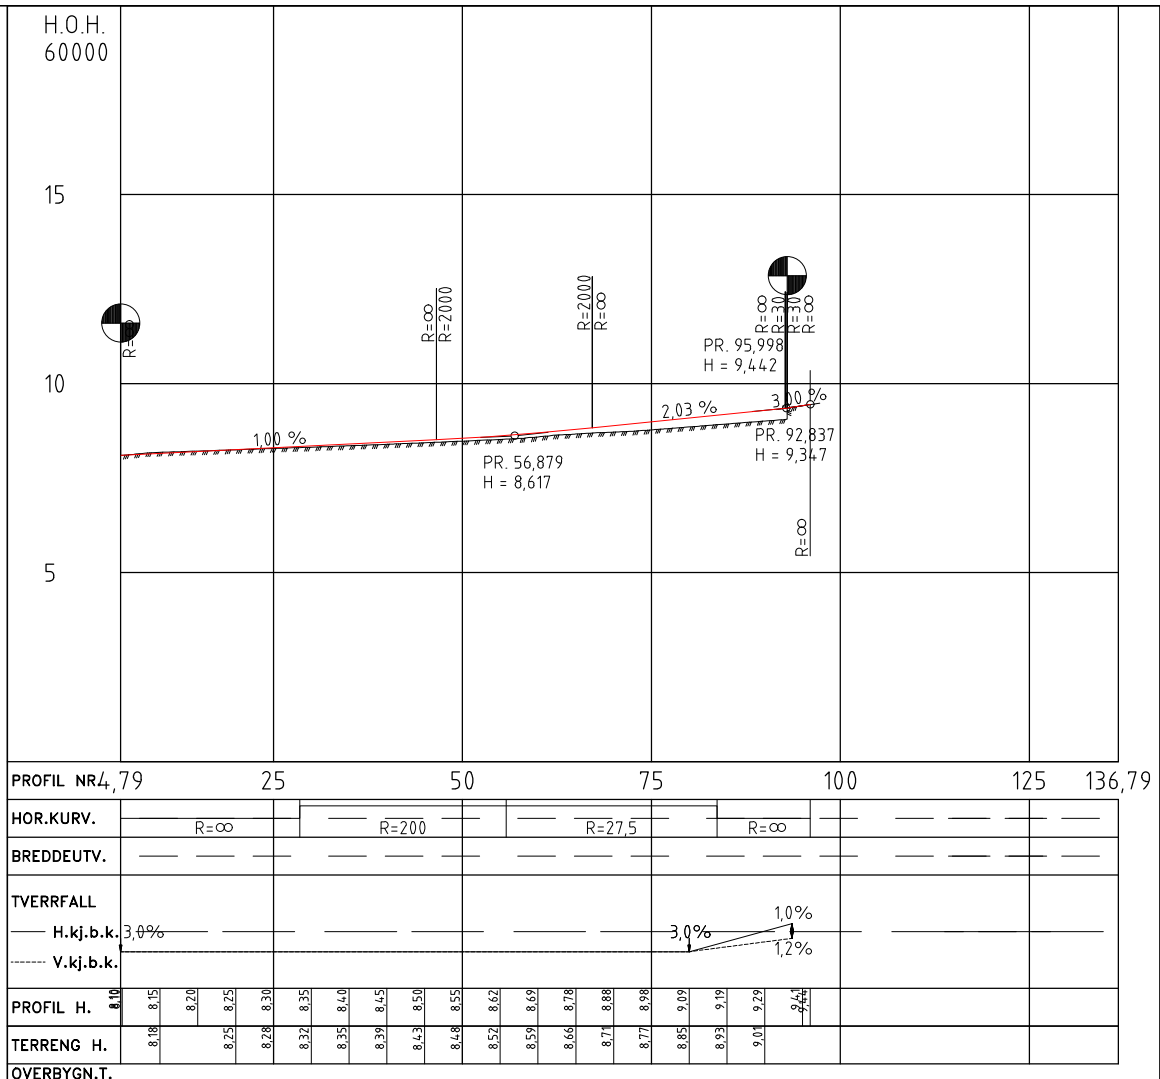
Rev.	Endring - erstatning	Date	Tegn.	Godkj.
		05.04.2024		
FFI Norge		Tegn./Date: KNJ0/0204.2024		
Saksb.:		Godkj.: JVMG		
Filnavn: LAY_D		Målestokk A1: 1500		
Målestokk A3: 11000		Ark. nr. 1350053597		
Plan og profil	Tegn. nr.	Rev.		
63000	D10			







	Kjørebane, skulder		Parsellgrense		Frisikt i farkjersregulert T-kryss
	Busssløppe		Frisikt		Eks. rekkverk
	Kantstein		Ny Rekkverk		Ny Rekkverk G/S
	Fortau, venteområde				
	Skråningsutslag				
	Rekkverksrom				
	Støttemur				
	Planlagt bygninger				
	Fjellkjæring				
	Henviisning til veimodell				

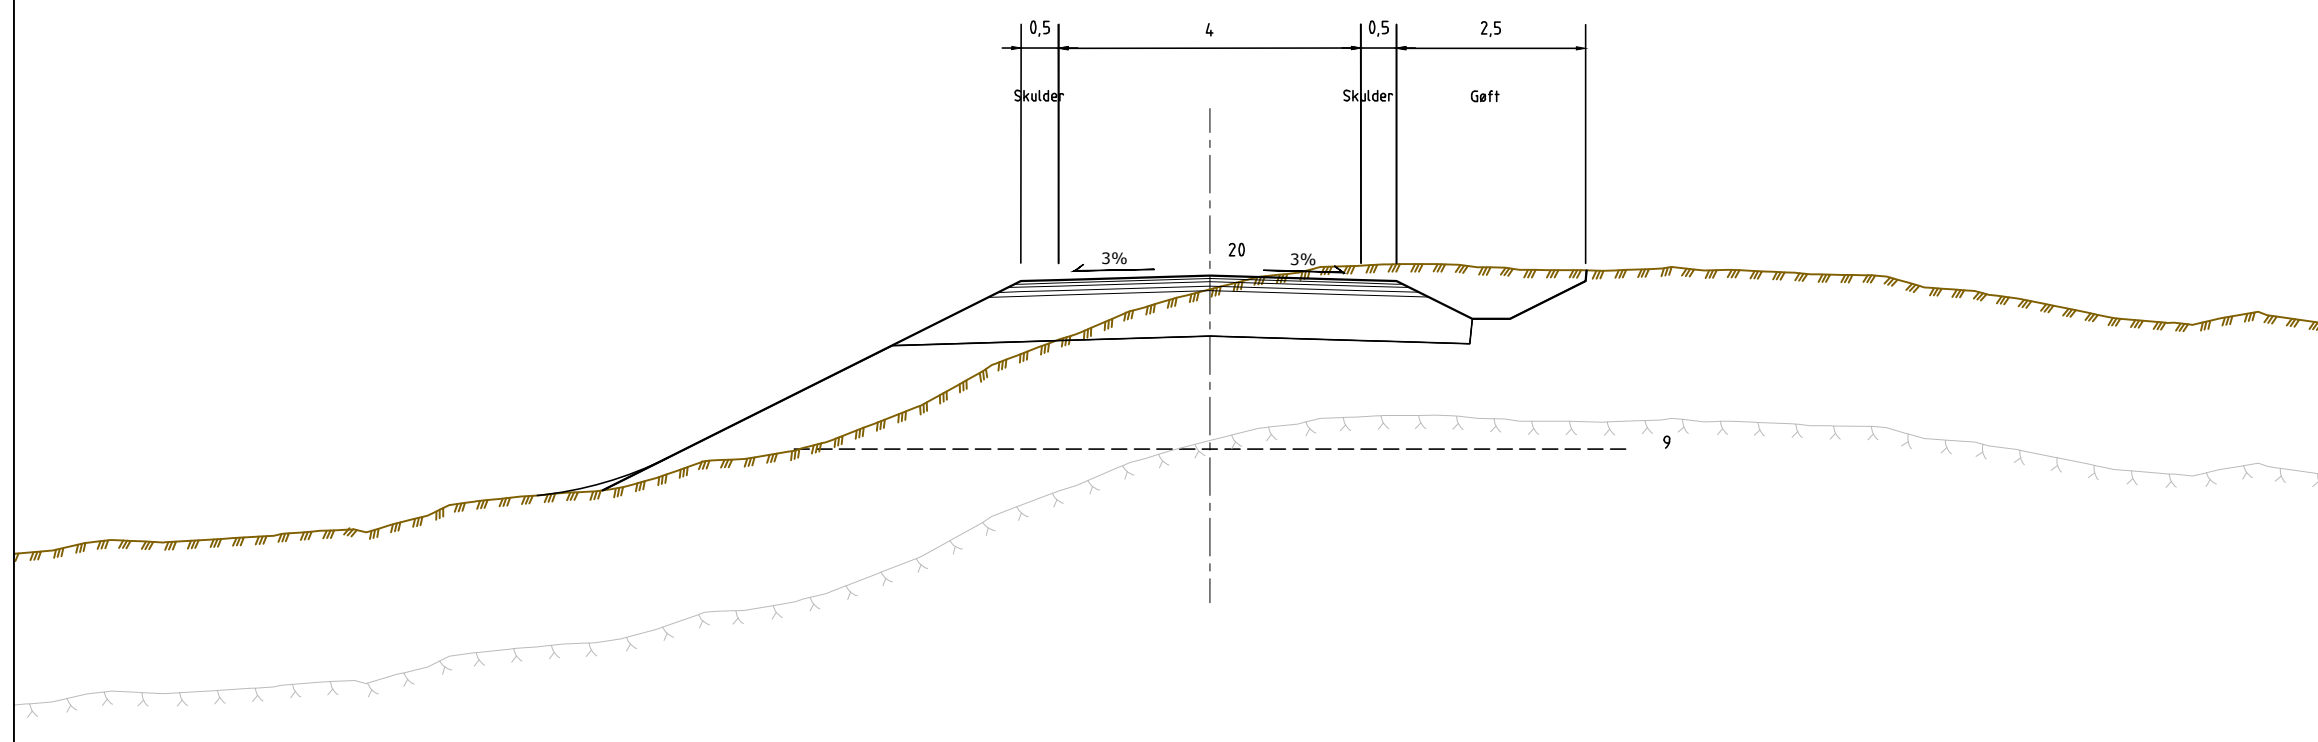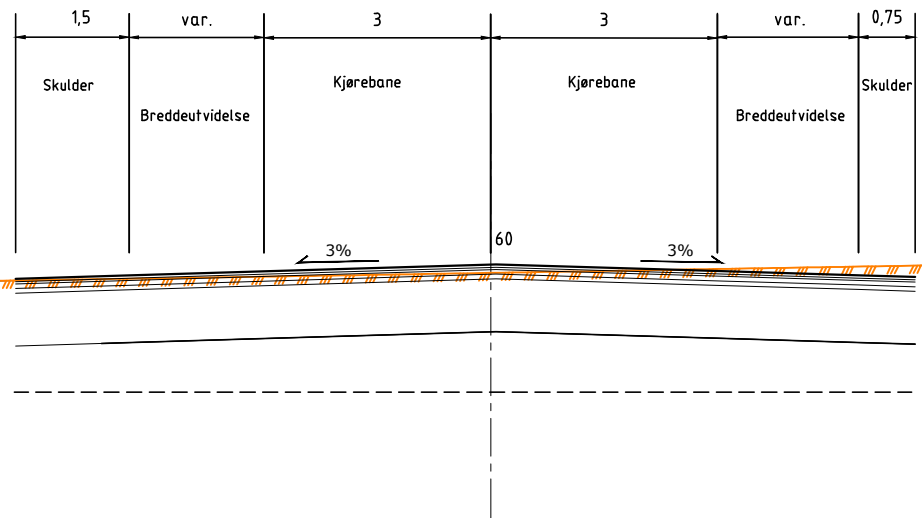
01	Fortau endret til bred skulder	07.05.2024	KNJD	JVMG
Rev.	Endring - erstatning			
FFI Norge		Tegn./Data: KNJD/08.04.2024		
RAMBOLL		Saksb.: JVMG		
Grønn Energi Holmaneset		Godkj.: JVMG		
Områderegulering		Filnavn: LAY_D		
Plan og profil		Målestokk A1: 1500		
60000		Målestokk A3: 11000		
		Ark. nr. 1350053597		
		Tegn. nr. D11		Rev. 01


- TEGNFORKLARING
-  Eksisterende terreng
 -  Prosjektet terreng til industriområdet
 -  Antatt fjell




02	Fortau endret til bred skulder	07.05.2024	KNJO	JVMG
01	Revidert skuldre for 60000	05.04.2024	KNJO	JVMG
Rev.	Endring - erstatning	Data	Tegn.	Godkj.
		Tegn./Dato: KNJO/19.02.2024		
FFI Norge		Saksb.: JVMG		
		Godkj.: JVMG		
Grønn Energi Holmaneset		Navn på fil: LAY_F		
Områderegulering		Målestokk A1: 1:50		
		Målestokk A3: 1:100		
		Ark. nr. 1350053597		
		Prosjekt. nr. 1350053597		
Normalprofil 60000, 63000		Tegn. nr.		Rev.
		F03		02


- TEGNFORKLARING
-  Eksisterende terreng
 -  Prosjektet terreng til industriområdet
 -  Antatt fjell

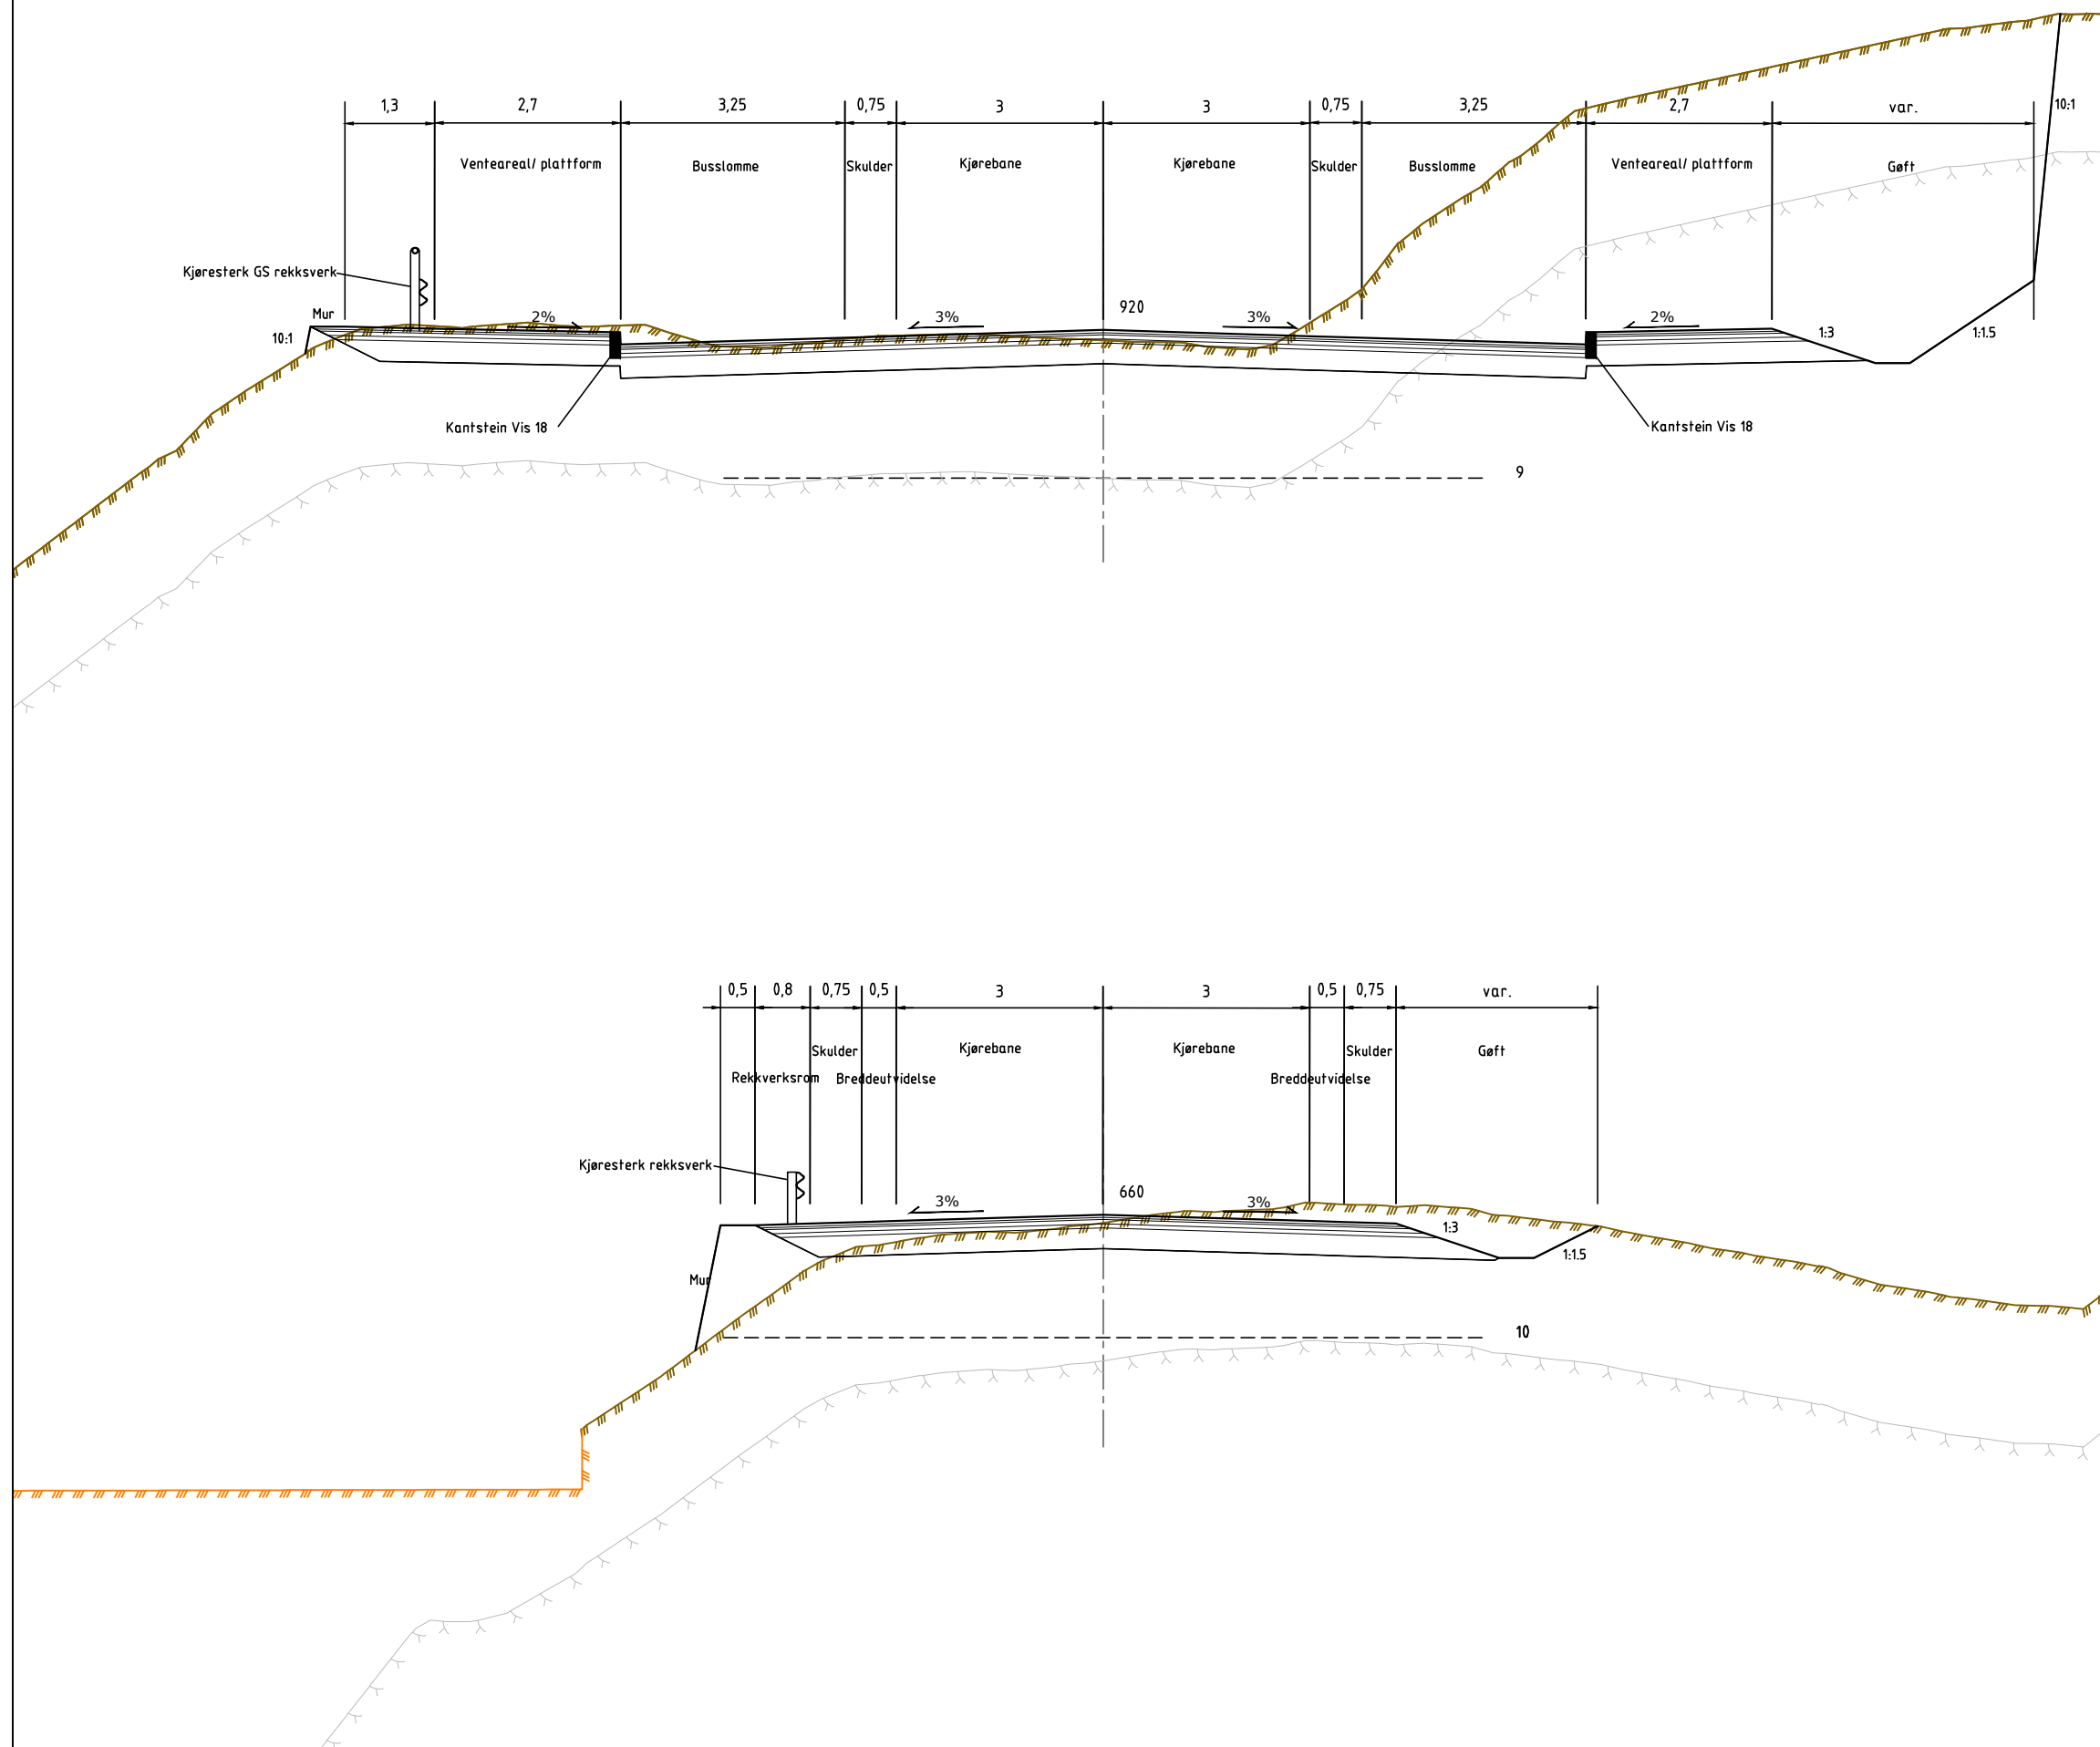

01	Revidert rekkverksrom	05.04.2024	KNJO	JVMG
Rev.	Endring - erstatning	Data	Tegn.	Godkj.
FFI Norge		Tegn./Date: KNJO/02.02.2024		
Saksb.:		Godkj.: JVMG		
		Navn på fil: LAY_F		
Grønn Energi Holmaneset		Målestokk A1: 1:50		
Områderegulering		Målestokk A3: 1:100		
Normalprofil		Ark. nr.:		
Fv.614		Prosjekt. nr. 1350053597		
		Tegn. nr.		Rev.
		F11		01


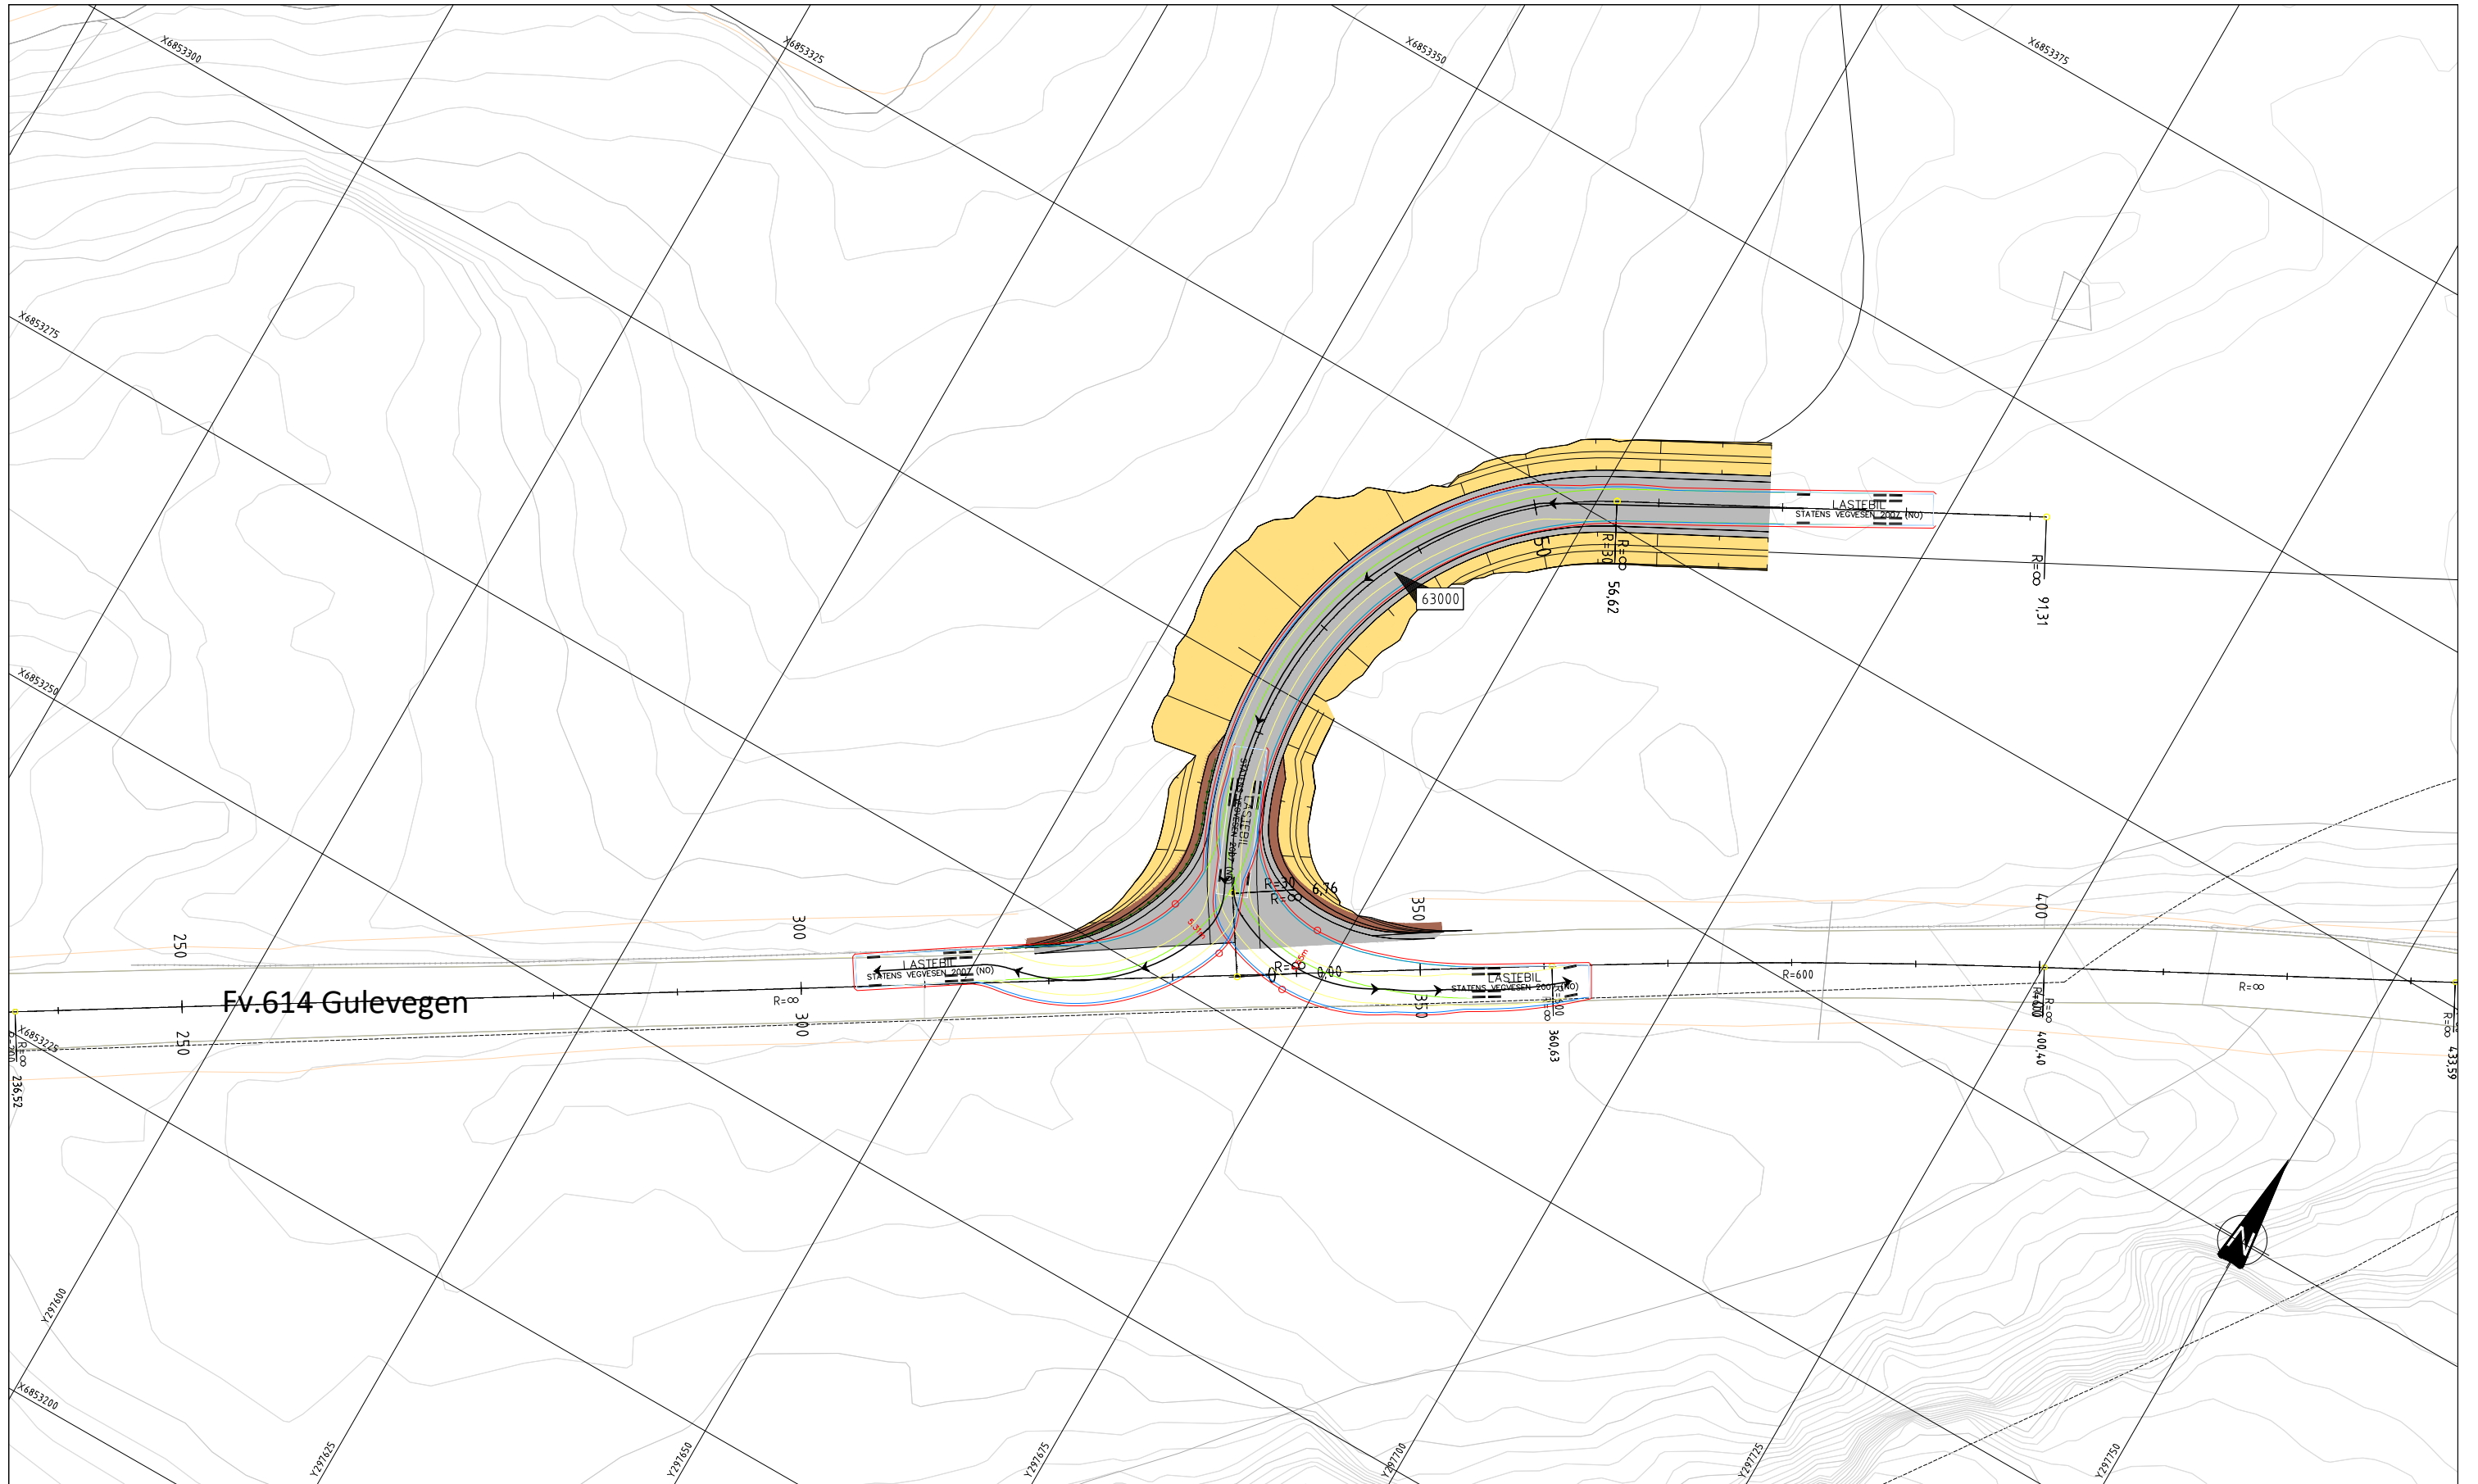


Fv.614 Gulevegen

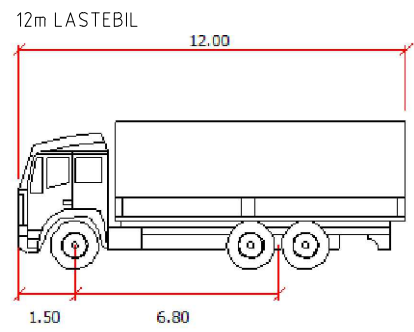

- TEGNFORKLARING
- Klaring 20 cm (sidespeil)
 - Bakhjul
 - Forhjul
 - Kjøre kropp

01	Revidert fylling og rekkverskrommet	05.04.2024	KNJD	JVMG
Rev.	Endring - erstatning	Data	Tegn.	Godkj.
FFI Norge		Tegn./Data: KNJD/19.02.2024		
RAMBOLL		Saksb.: JVMG		
Grønn Energi Holmaneset		Filnavn: LAY_R		
Områderegulering		Målestokk A1: 1:250		
Springstegning		Målestokk A3: 1:500		
63000		Tegn. nr.		Rev.
		R03		01

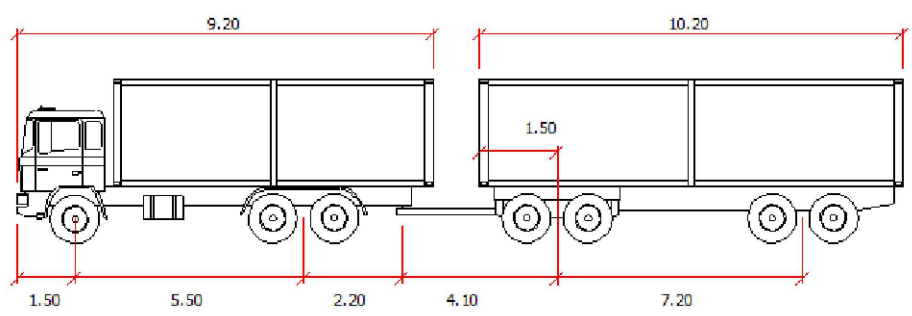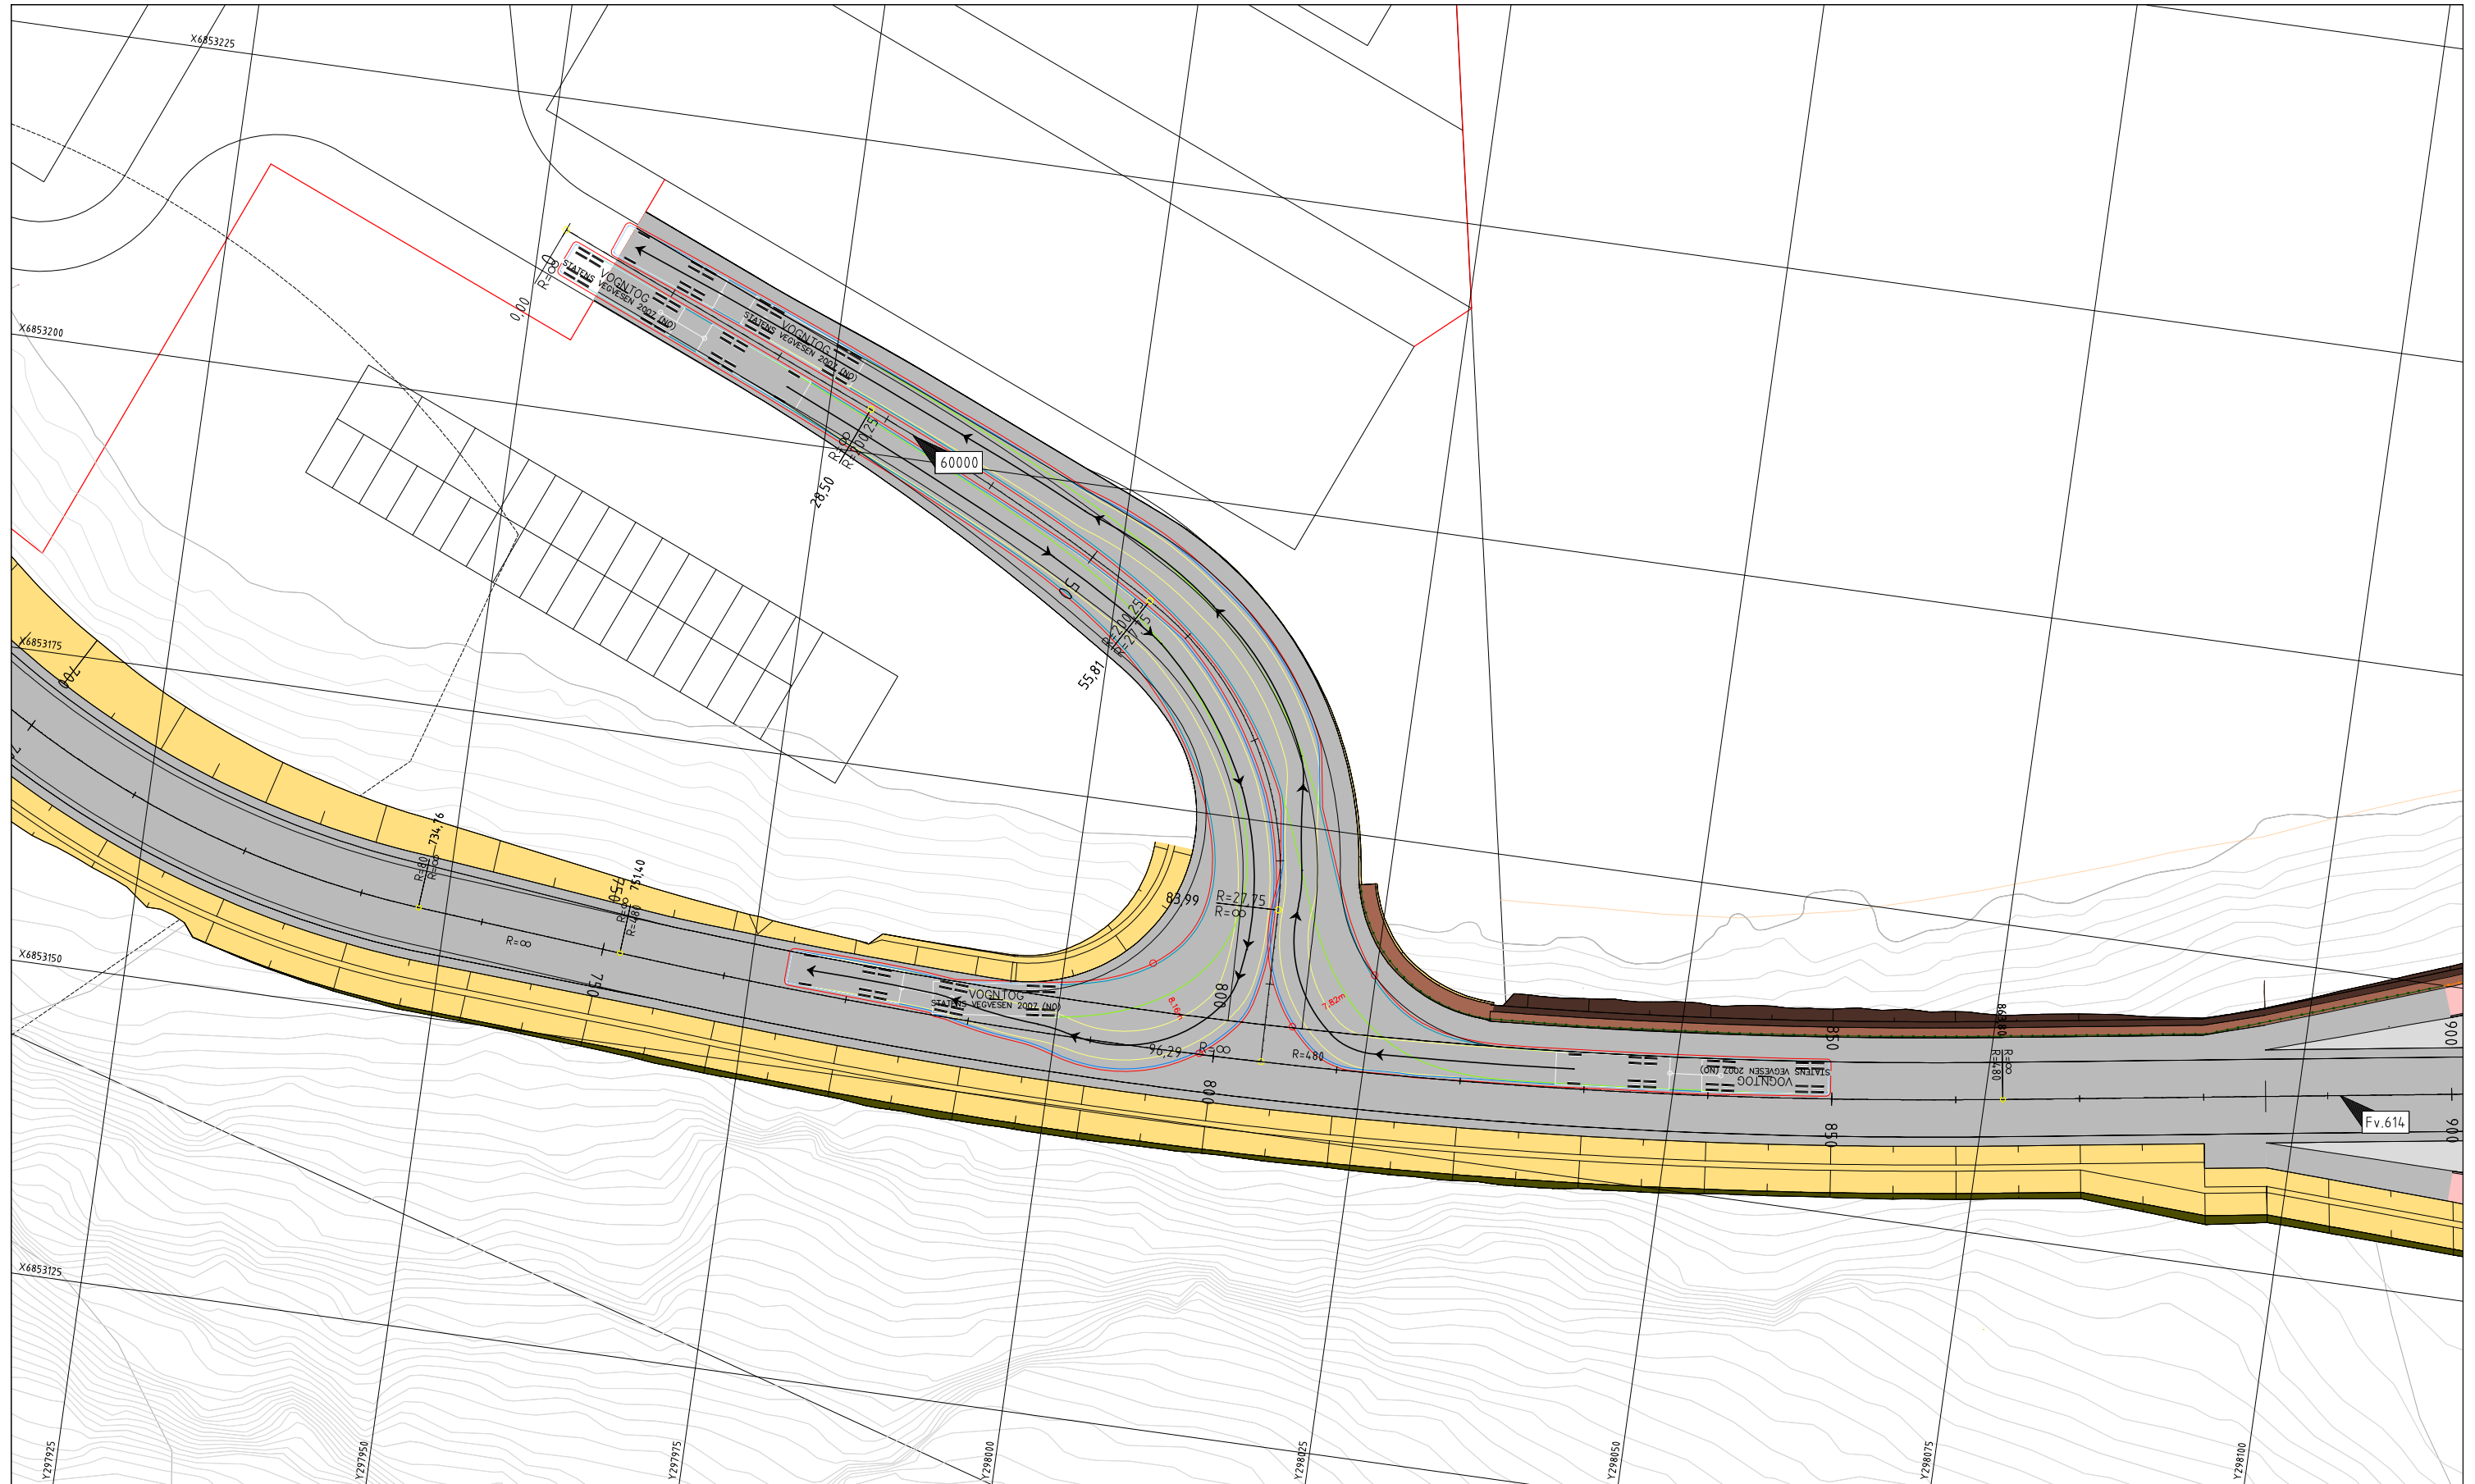

TEGNFORKLARING

- Klaring 20 cm (sidespeil)
- Bakhjul
- Forhjul
- Kjøre kropp

02	Fortau endret til bred skulder	07.05.2024	KNJO	JVMG
01	Revidert skulder	08.04.2024	KNJO	JVMG
Rev.	Endring - erstatning	Dato	Tegn.	Godkj.
		Tegn./Dato: KNJO/19.02.2024		
FFI Norge		Saksb.: JVMG		
RAMBOLL		Godkj.: JVMG		
		Filnavn: LAY_R		
Grønn Energi Holmaneset		Målestokk A1: 1:250		
Områderegulering		Målestokk A3: 1:500		
Springstegning		Ark. nr. 1350053597		
60000		Tegn. nr. R04	Rev. 02	