


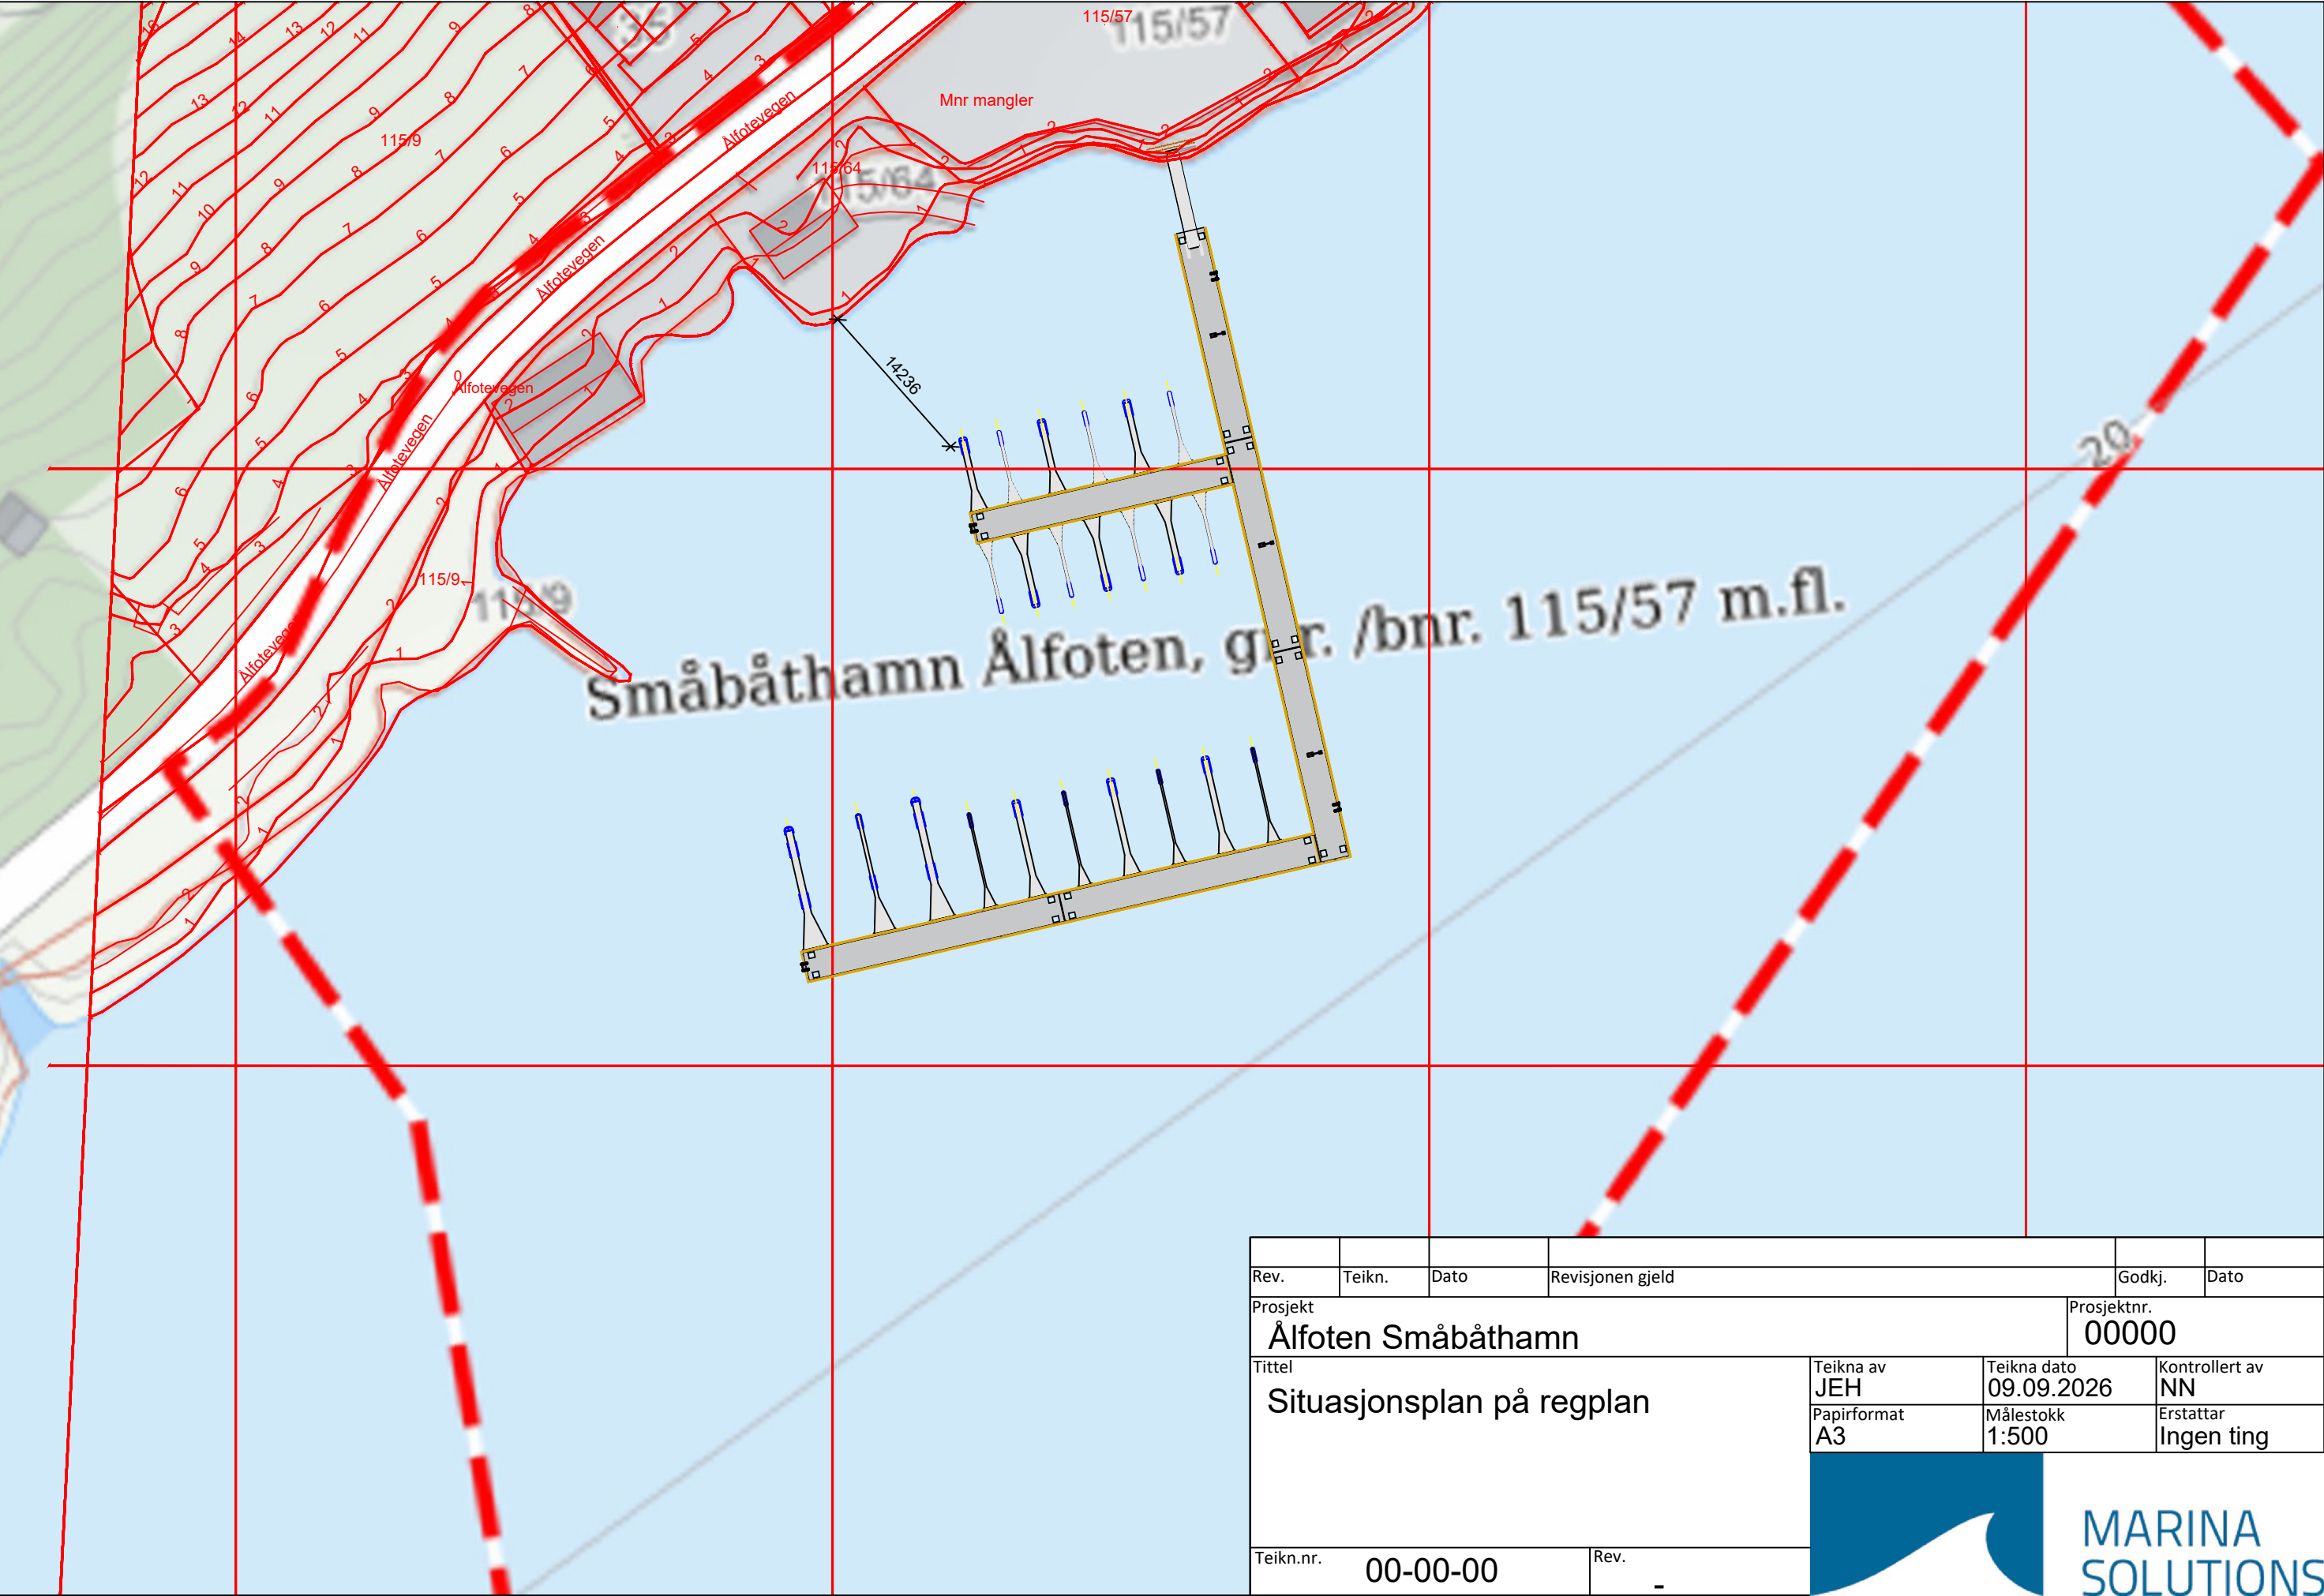

|                    |        |          |                  |                                                                                       |             |                |
|--------------------|--------|----------|------------------|---------------------------------------------------------------------------------------|-------------|----------------|
| Rev.               | Teikn. | Dato     | Revisjonen gjeld | Godkj.                                                                                | Dato        |                |
| Prosjekt           |        |          |                  | Prosjektnr.                                                                           |             |                |
| Ålfoten Småbåthamn |        |          |                  | 00000                                                                                 |             |                |
| Tittel             |        |          |                  | Teikna av                                                                             | Teikna dato | Kontrollert av |
|                    |        |          |                  | JEH                                                                                   | 09.09.2026  | NN             |
|                    |        |          |                  | Papirformat                                                                           | Målestokk   | Erstattar      |
|                    |        |          |                  | A3                                                                                    | 1:500       | Ingen ting     |
|                    |        |          |                  |  |             |                |
|                    |        |          |                  |                                                                                       |             |                |
|                    |        |          |                  |                                                                                       |             |                |
| Teikn.nr.          |        | 00-00-00 |                  | Rev.                                                                                  | -           |                |