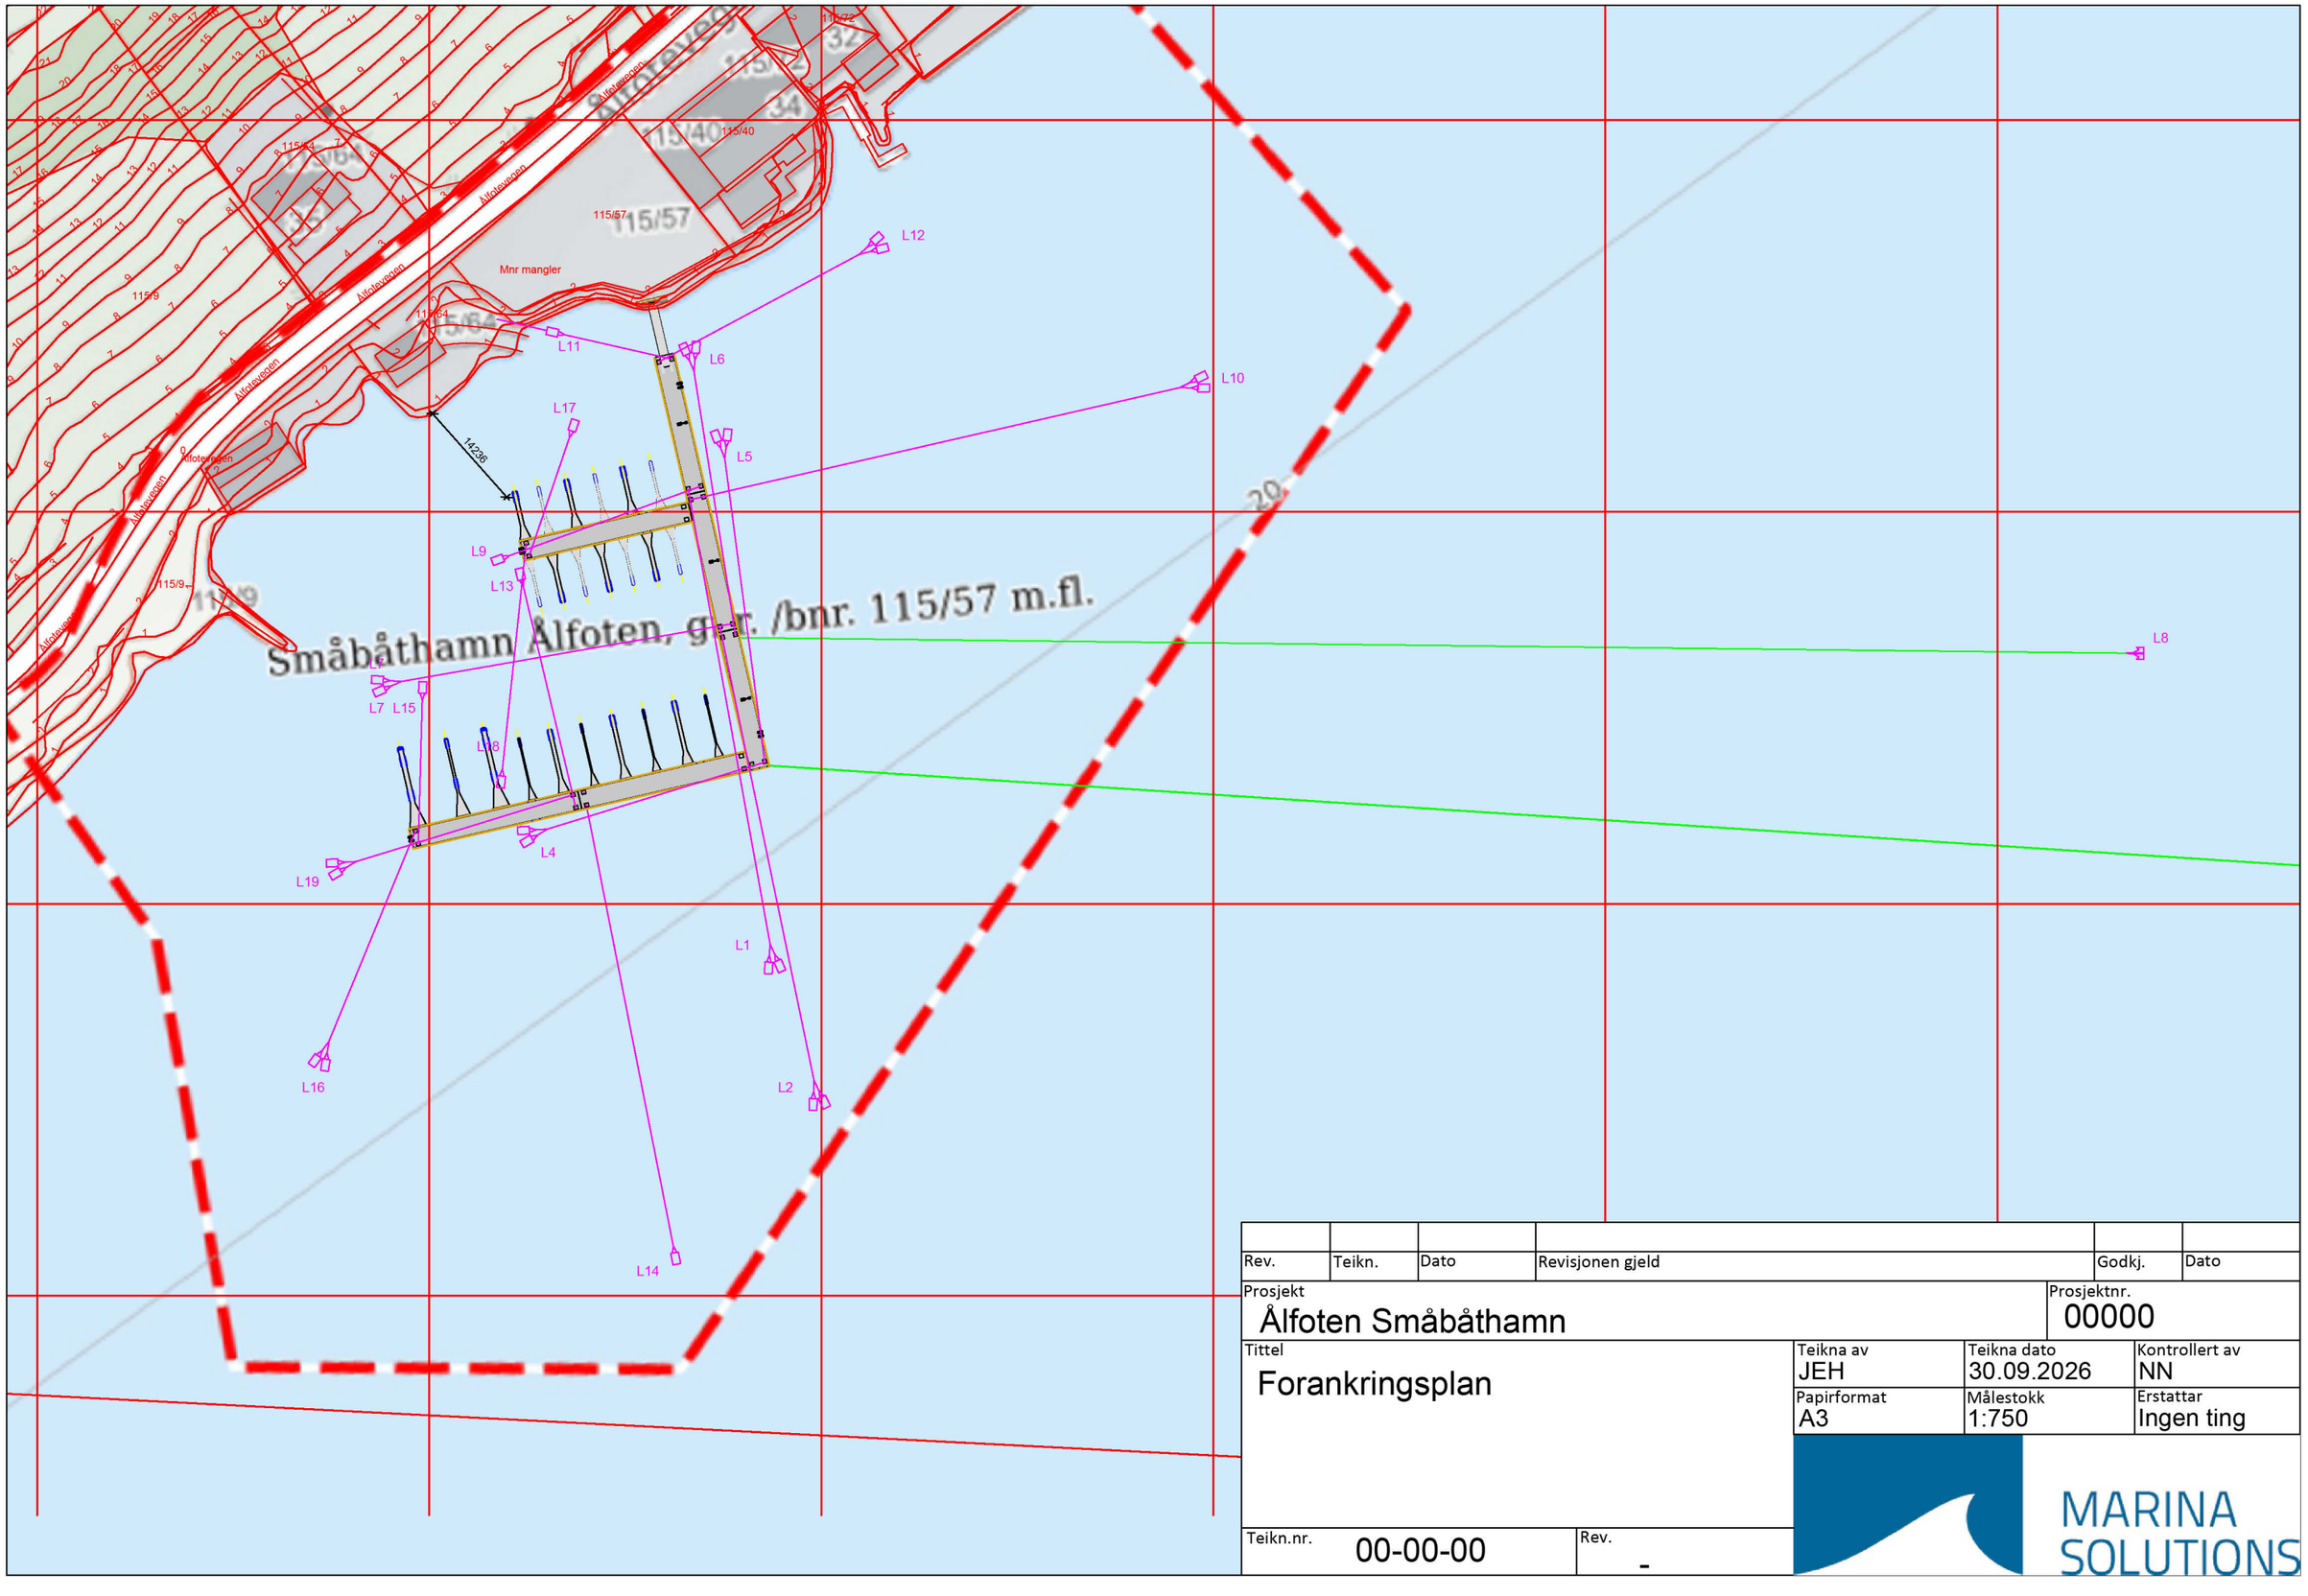

Rev.	Teikn.	Dato	Revisjonen gjeld	Godkj.	Dato

Prosjekt: Ålfoten Småbåthamn			Prosjektnr.: 00000
Tittel: Forankringsplan	Teikna av: JEH	Teikna dato: 30.09.2026	Kontrollert av: NN
	Papirformat: A3	Målestokk: 1:750	Erstattar: Ingen ting
Teikn.nr.: 00-00-00	Rev.: -		

MARINA SOLUTIONS