


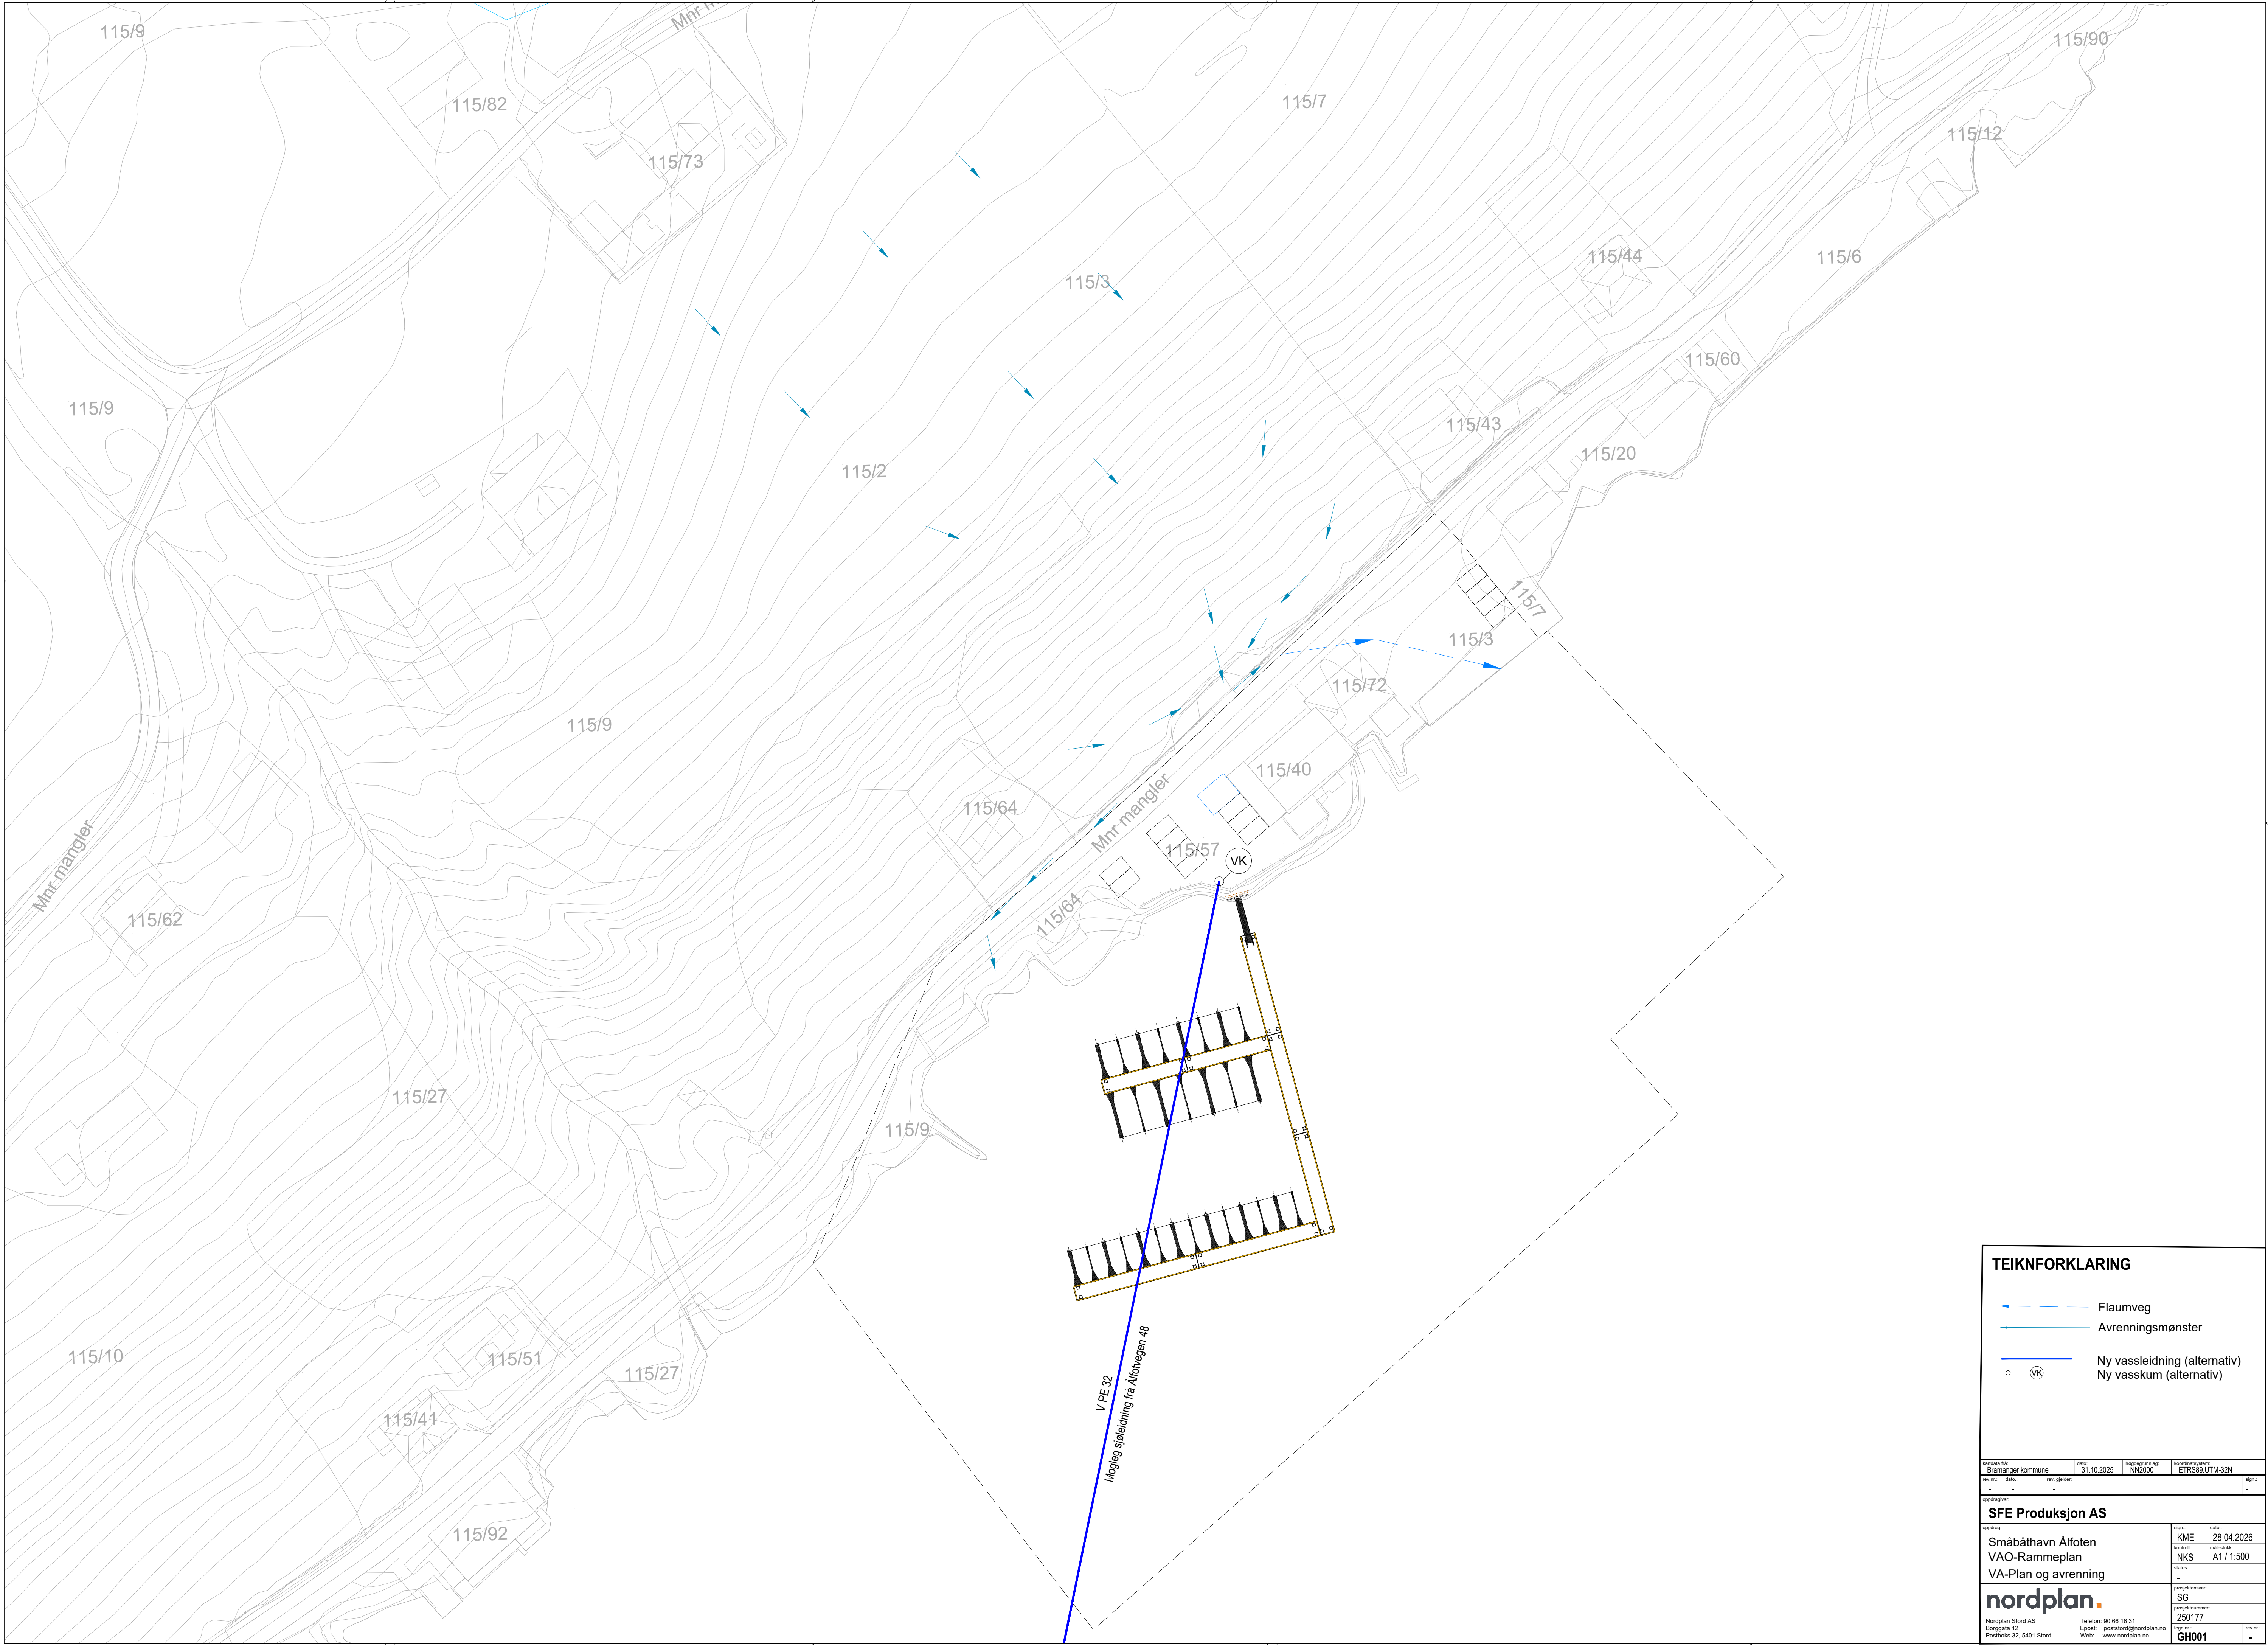

TEIKNFORKLARING

- Flaumveg
- Avrenningsmønster
- Ny vassledning (alternativ)
- Ny vasskum (alternativ)

Verket fra	dato	teikningsskema	koordinat
Bramanger kommune	31.10.2025	NN2000	ETRS89 UTM-32N

rev. nr.	dato	rev. nr.	dato
-	-	-	-

oppdrag	sg	dato
Småbåthavn Alfoten	KME	28.04.2026
VAO-Rammeplan	NKS	A1 / 1:500
VA-Plan og avrenning	-	-

nordplan	prosjektansvar	sg
Nordplan Stord AS	prosjektnummer	250177
Borggata 12	rev. nr.	GH001
Postboks 32, 5401 Stord	telefon	90 66 16 31
	epost	poststord@nordplan.no
	web	www.nordplan.no